


# თეთრი კვანძი

უნივერსიტეტის ქუჩა  
№ 3  
ს.ნ 01.14.03.040.357  
სართული 6  
ბინა № 605  
93.2 + 17.5 = 110.7

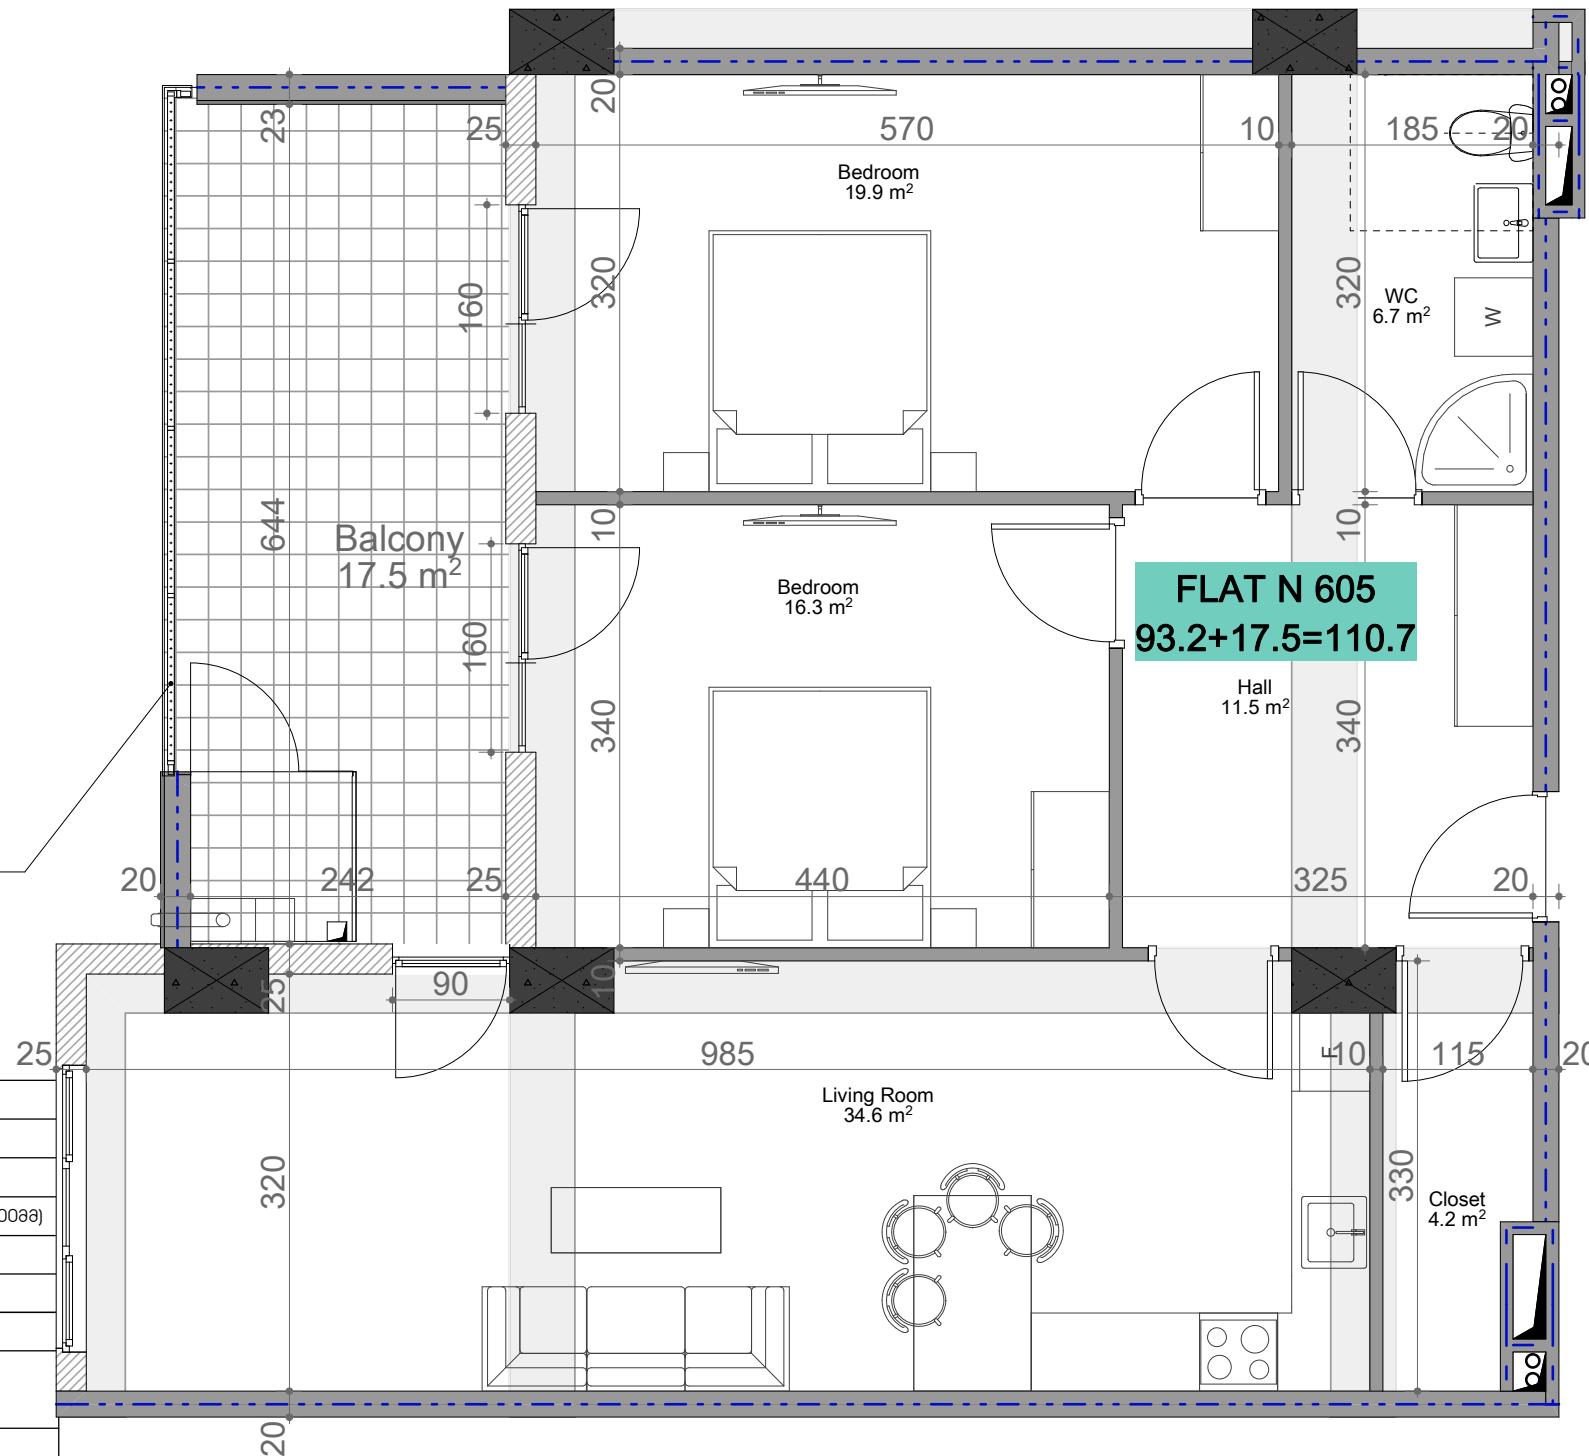

Metal Railing

ექსპლიკაცია	
	რაინა-გაბონი (პოლონა, დიაფრაგმა)
	იბონის კედელი (100-200-250-300 მმ)
	ბაზონის ბლოკის კედელი(100-200-250-300მმ)
	რიგული (500-500 მმ)
	შახტის აღმნიშვნელი
ჯარის სიმაღლე	
მოჭიმული იბაზიდან ჯარამდე: 3,00 მ.	
რაგონების შიგთქმვა: 2,90მ.	
მოჭიმული იბაზიდან რიგულამდე: 2,60მ.	
რაგონების შიგთქმვა: 2,55მ.	
სველ წართილავში (რაგონების შიგთქმვა): 2,50მ.	

