

თეთრი კვანძი


ძირის ქუჩა №2;

ს/კ 01.14.01.008.092

სართული 10

ბინა №94

107.6+23.8=131.4

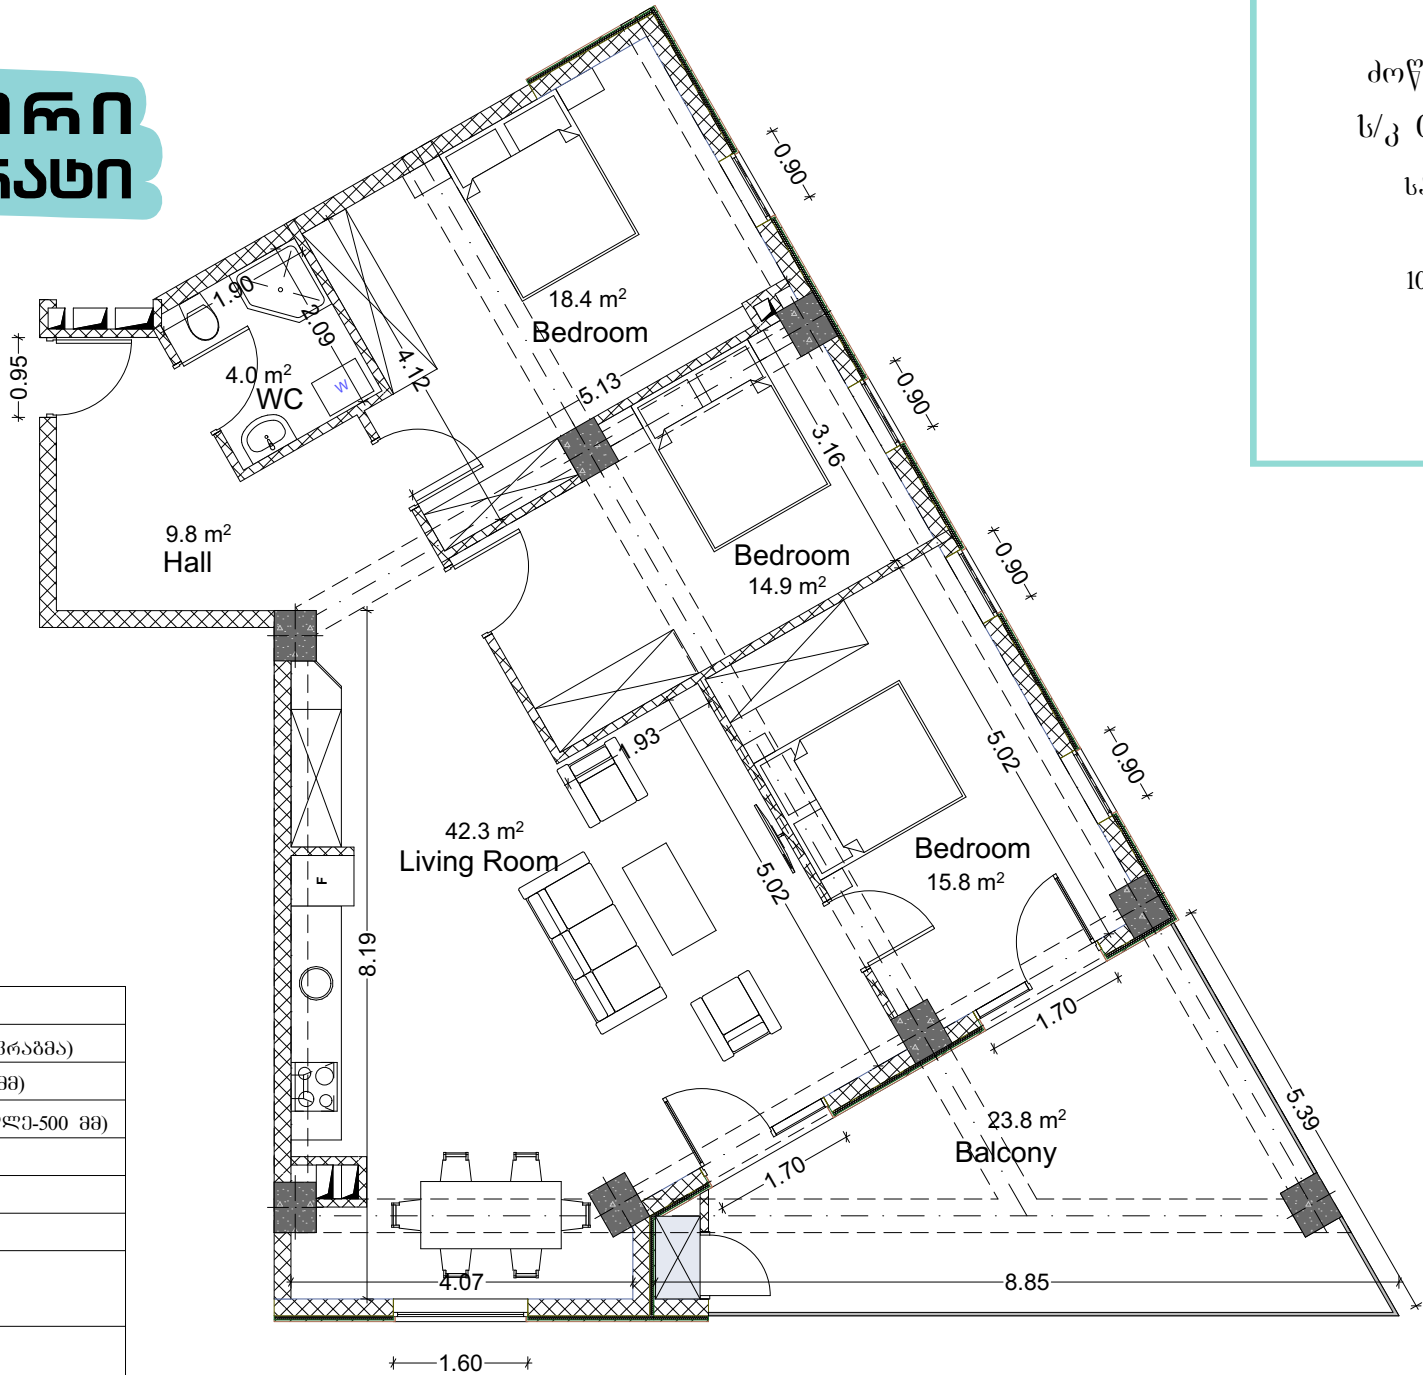

მასშტაბიკაცია	
	რკინა-ბეტონი (კოლონა, ღიაფარავა)
	ბლოკის კედელი (100-200-250 მმ)
	რიგელი (სიბანე-400 მმ სიმაღლე-500 მმ)
	შახტის აღმნიშვნელი
	თაბაშირ-მუშაოს ფილა
პერსონალიზაცია	
მოჭიმული იატაკიდან ჰერამდე: 2.82 მ. რემონტის შემდეგ: 2.72 მ.	
მოჭიმული იატაკიდან რიგელამდე: 2.50 მ. რემონტის შემდეგ: 2.40 მ.	

