


თეთრი კვანძი

Metal Railing

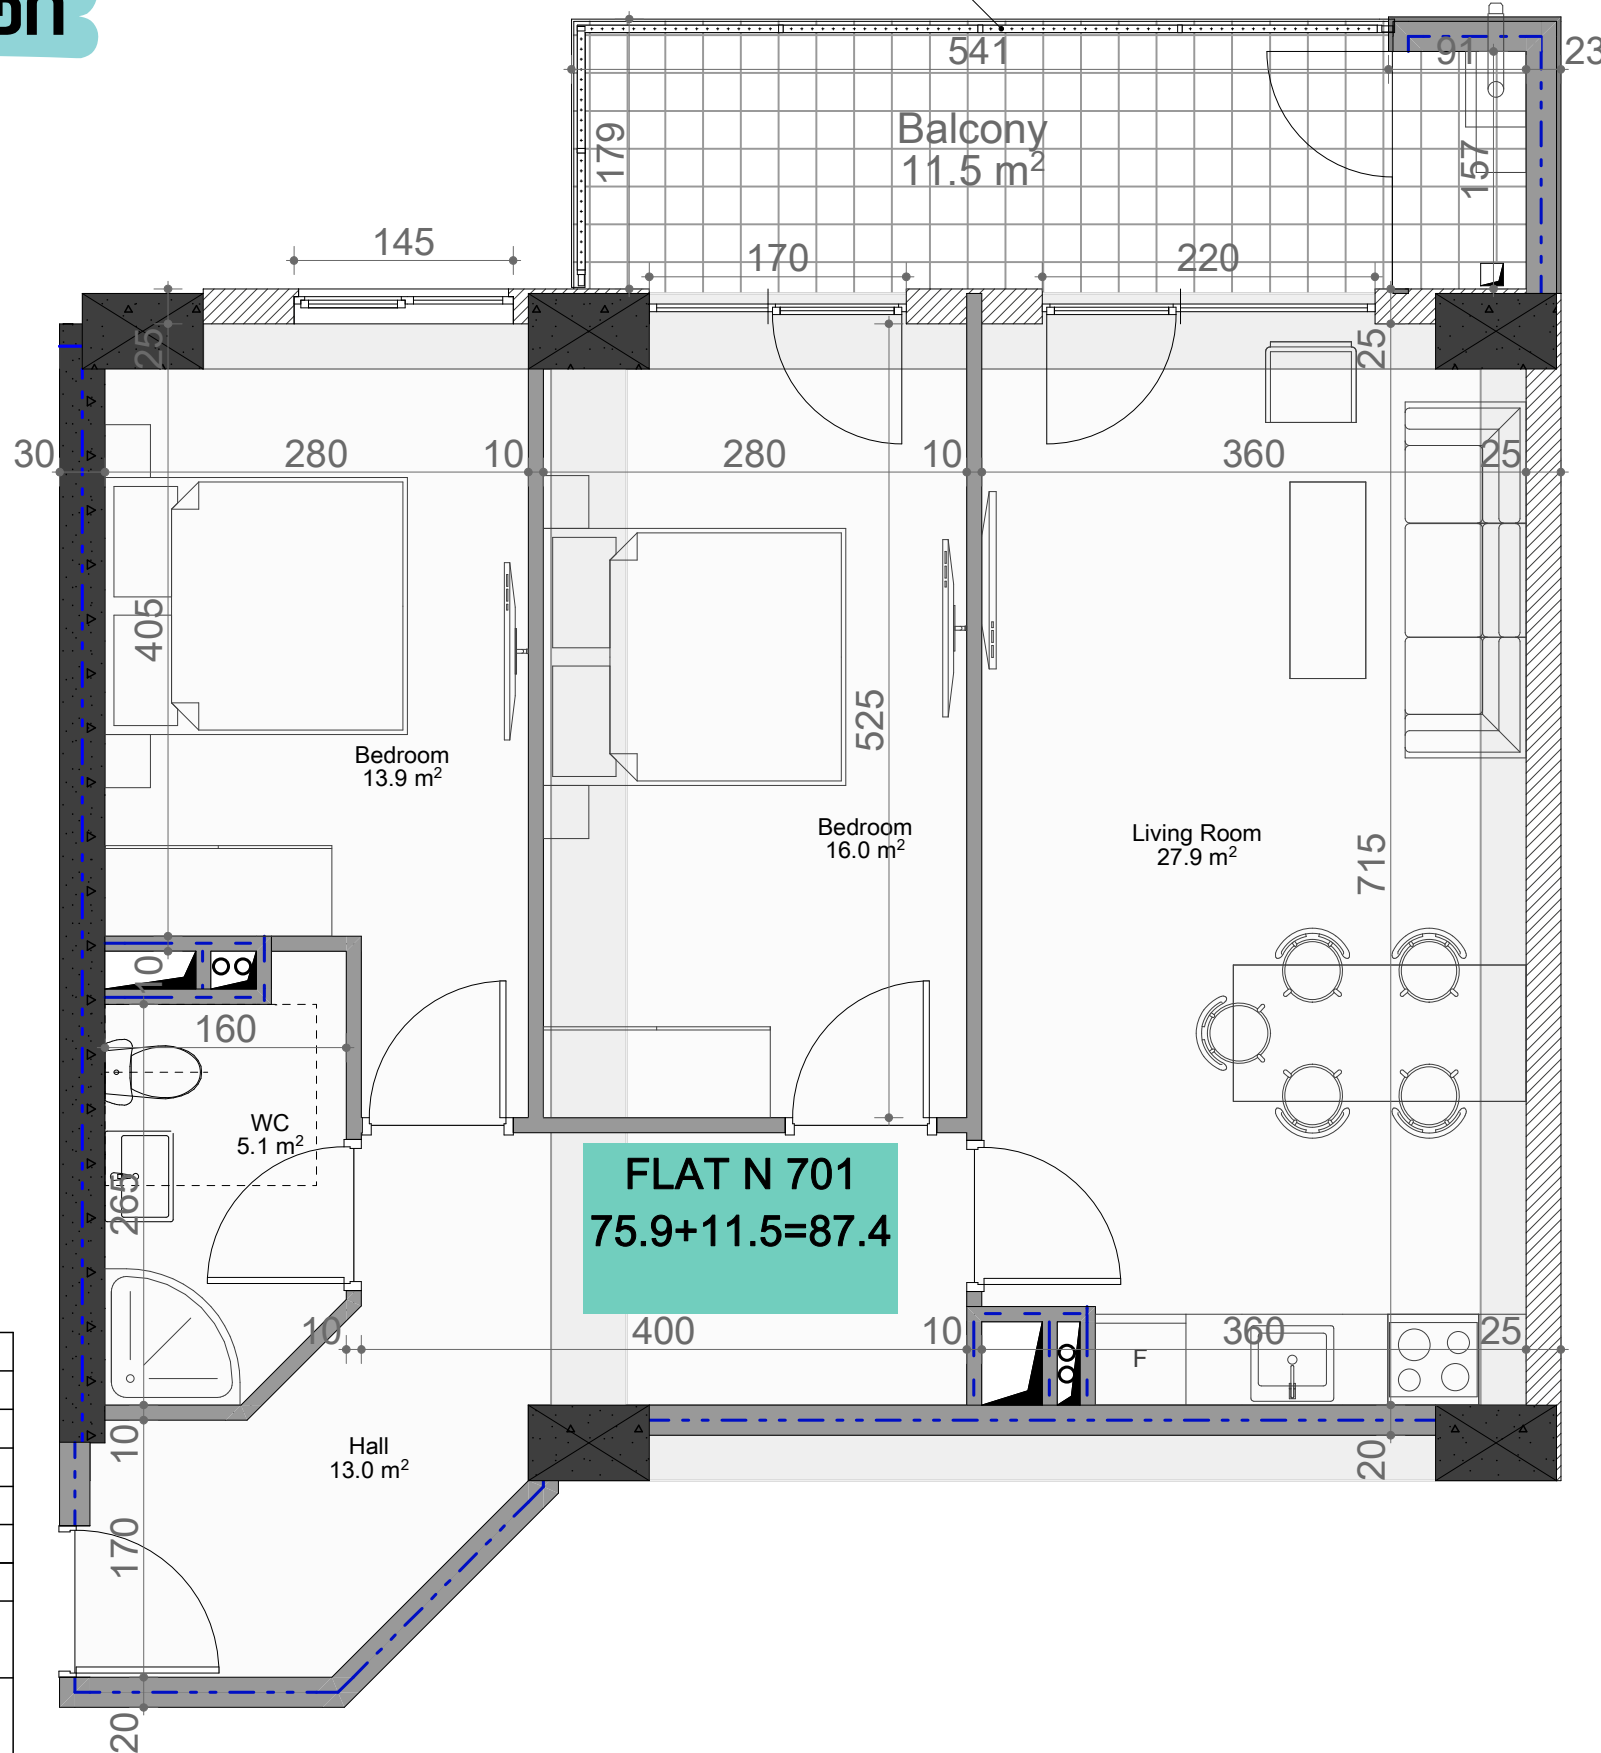

უნივერსიტეტის ქუჩა

№ 3

ს.ს 01.14.03.040.357

სართული 7

ბინა № 701

75.9 + 11.5 = 87.4

აქსელერაცია	
	რკინა-ბეტონი (კოლონა, დიფერენცია)
	იბრების აქსელი (100-200-250-300 მმ)
	ბეტონის ბლოკის აქსელი (100-200-250-300 მმ)
	რიგული (500-500 მმ)
	შახტის აღმნიშვნელი
ჯარის სიმაღლე	
მოვიწველი იატაკიდან ჯარამდე: 3.00 მ.	
რკინის სიმაღლე: 2.90 მ.	
მოვიწველი იატაკიდან რიგულამდე: 2.60 მ.	
რკინის სიმაღლე: 2.55 მ.	
სკალ წერტილები (რკინის სიმაღლე): 2.50 მ.	

