


თეთრი კვანძები

უნივერსიტეტის ქუჩა
№ 3
ს.ს 01.14.03.040.357
სართული 7
ბინა № 706
67.4 + 7.7 = 75.1

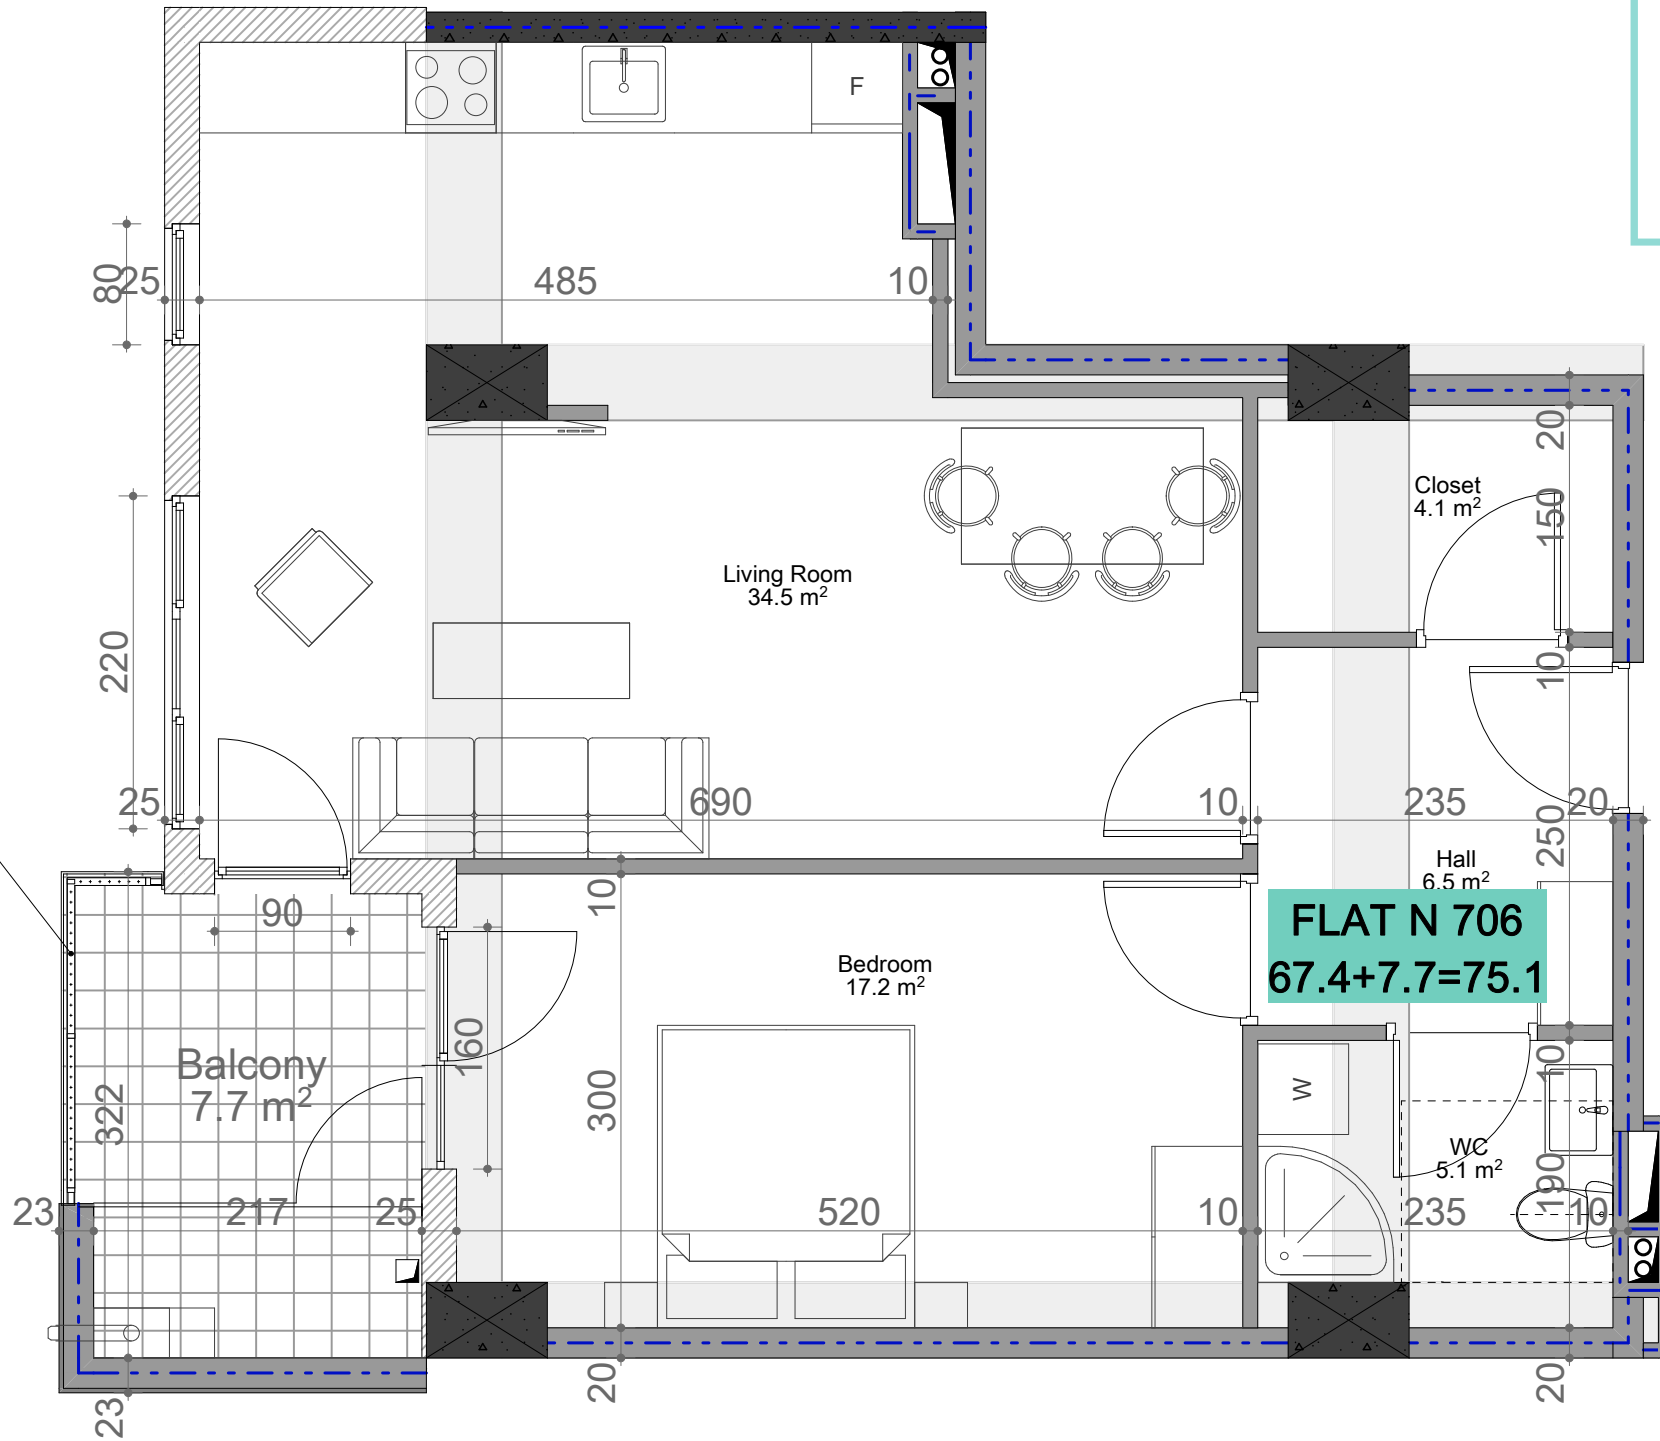

Metal Railing

FLAT N 706
67.4+7.7=75.1

აქსელერაცია	
	რკინა-ბეტონი (კოლონა, დიფრაგმა)
	იბონის აქლავი (100-200-250-300 მმ)
	ბეტონის ბლოკის აქლავი(100-200-250-300მმ)
	რიგული (500-500 მმ)
	შახტის აღმნიშვნელი
ჯარის სიმაღლე	
მოჭიმული იბაბილან ჯარაბა: 3.00 მ.	
რკინის შახტა: 2.90მ.	
მოჭიმული იბაბილან რიგულაბა: 2.60მ.	
რკინის შახტა: 2.55მ.	
სკალ წართილაბი (რკინის შახტა); 2.50მ.	

