თეთრი კვაძრატი

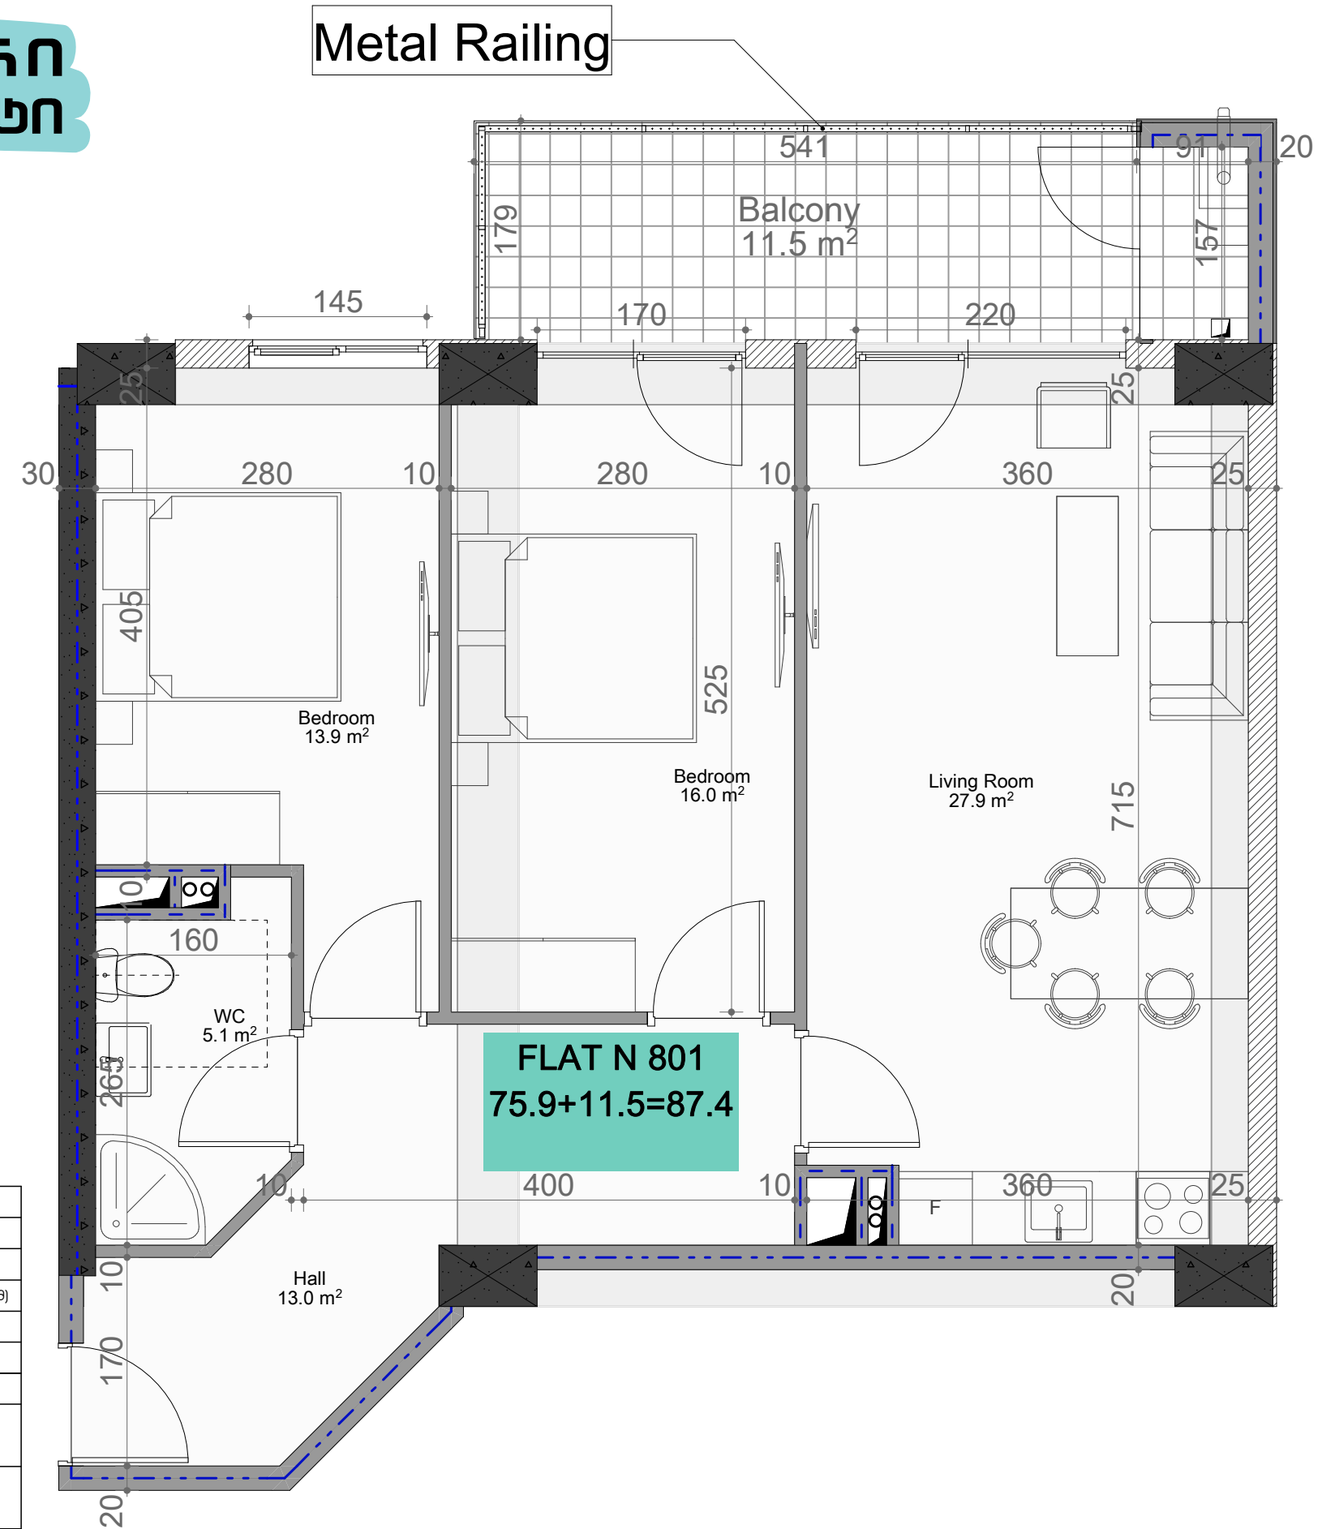

ექსპლიკაცია	
	რკინა-ბეტონი (პოლორა, დიაფრაგმა)
	იტონგის კედელი (100-200-250-300 მმ)
	ბეტონის ბლოკის კედელი(100-200-250-300მმ)
	რიგელი (500-500 მმ)
	შახტის აღმნიშვნელი
ჭერის სიმაღლე	
მოჭიმული იატაკიდან ჭერამდე: 3.00 მ. რემონტის შემდეგ: 2.90მ.	
მოჭიმული იატაკიდან რიგელამდე: 2.60მ. რემონტის შემდეგ: 2.55მ.	
სველ წერტილებში (რემონტის შემდეგ): 2.50მ.	

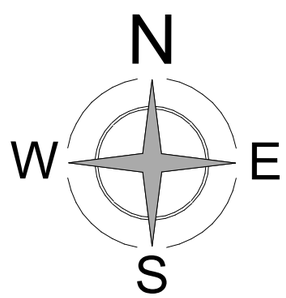

უნივერსიტეტის ქუჩა
№ 3
ს.კ 01.14.03.040.357
სართული 8
ბინა № 801
75.9 + 11.5 = 87.4