


# თეთრი კვანახი

უნივერსიტეტის ქუჩა  
№ 3  
ს.ს 01.14.03.040.357  
სართული 9  
ბინა № 902  
80.3 + 11.8 = 92.1

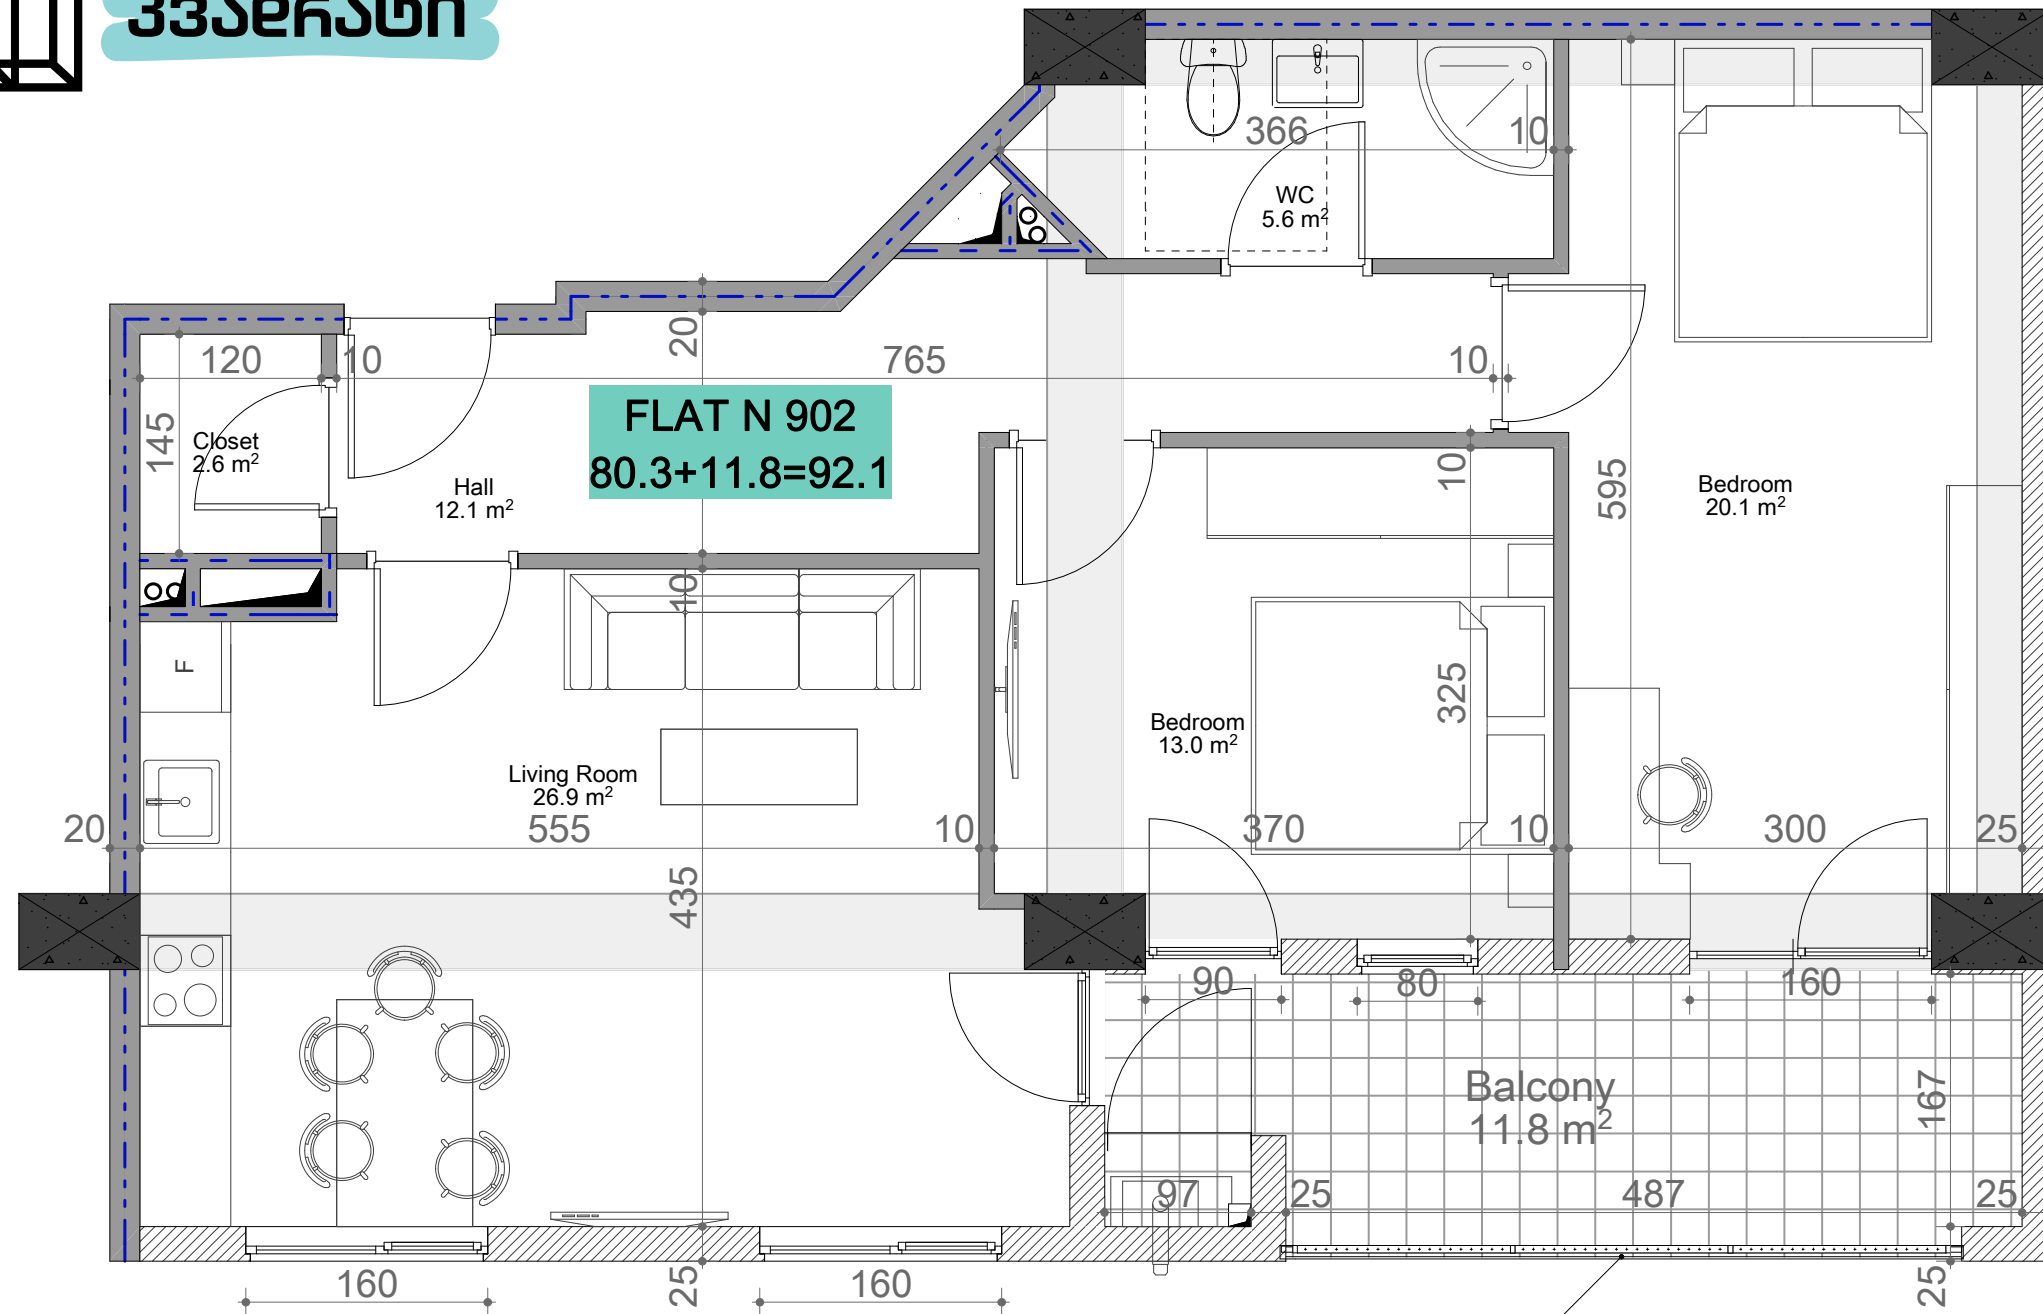

ქსელთა სისტემა	
	რკინა-ბეტონი (კოლონა, დიფრაგმა)
	იზოლაციის აქვალა (100-200-250-300 მმ)
	ბეტონის ბლოკის აქვალა (100-200-250-300 მმ)
	რიგვლი (500-500 მმ)
	შახტის აღმნიშვნელი
ჯანსაღი სივრცე	
მოქმედი ნაბაილან ჯანსაღი: 3.00 მ.	
რკინის სივრცე: 2.90 მ.	
მოქმედი ნაბაილან რიგვლა: 2.60 მ.	
რკინის სივრცე: 2.55 მ.	
სკალ ჯანსაღი (რკინის სივრცე): 2.50 მ.	

Metal Railing

