




# თეთრი კვანძი

უნივერსიტეტის ქუჩა  
№ 3  
ს.ს 01.14.03.040.357  
სართული 10  
ბინა № 1002  
80.3 + 11.8 = 92.1

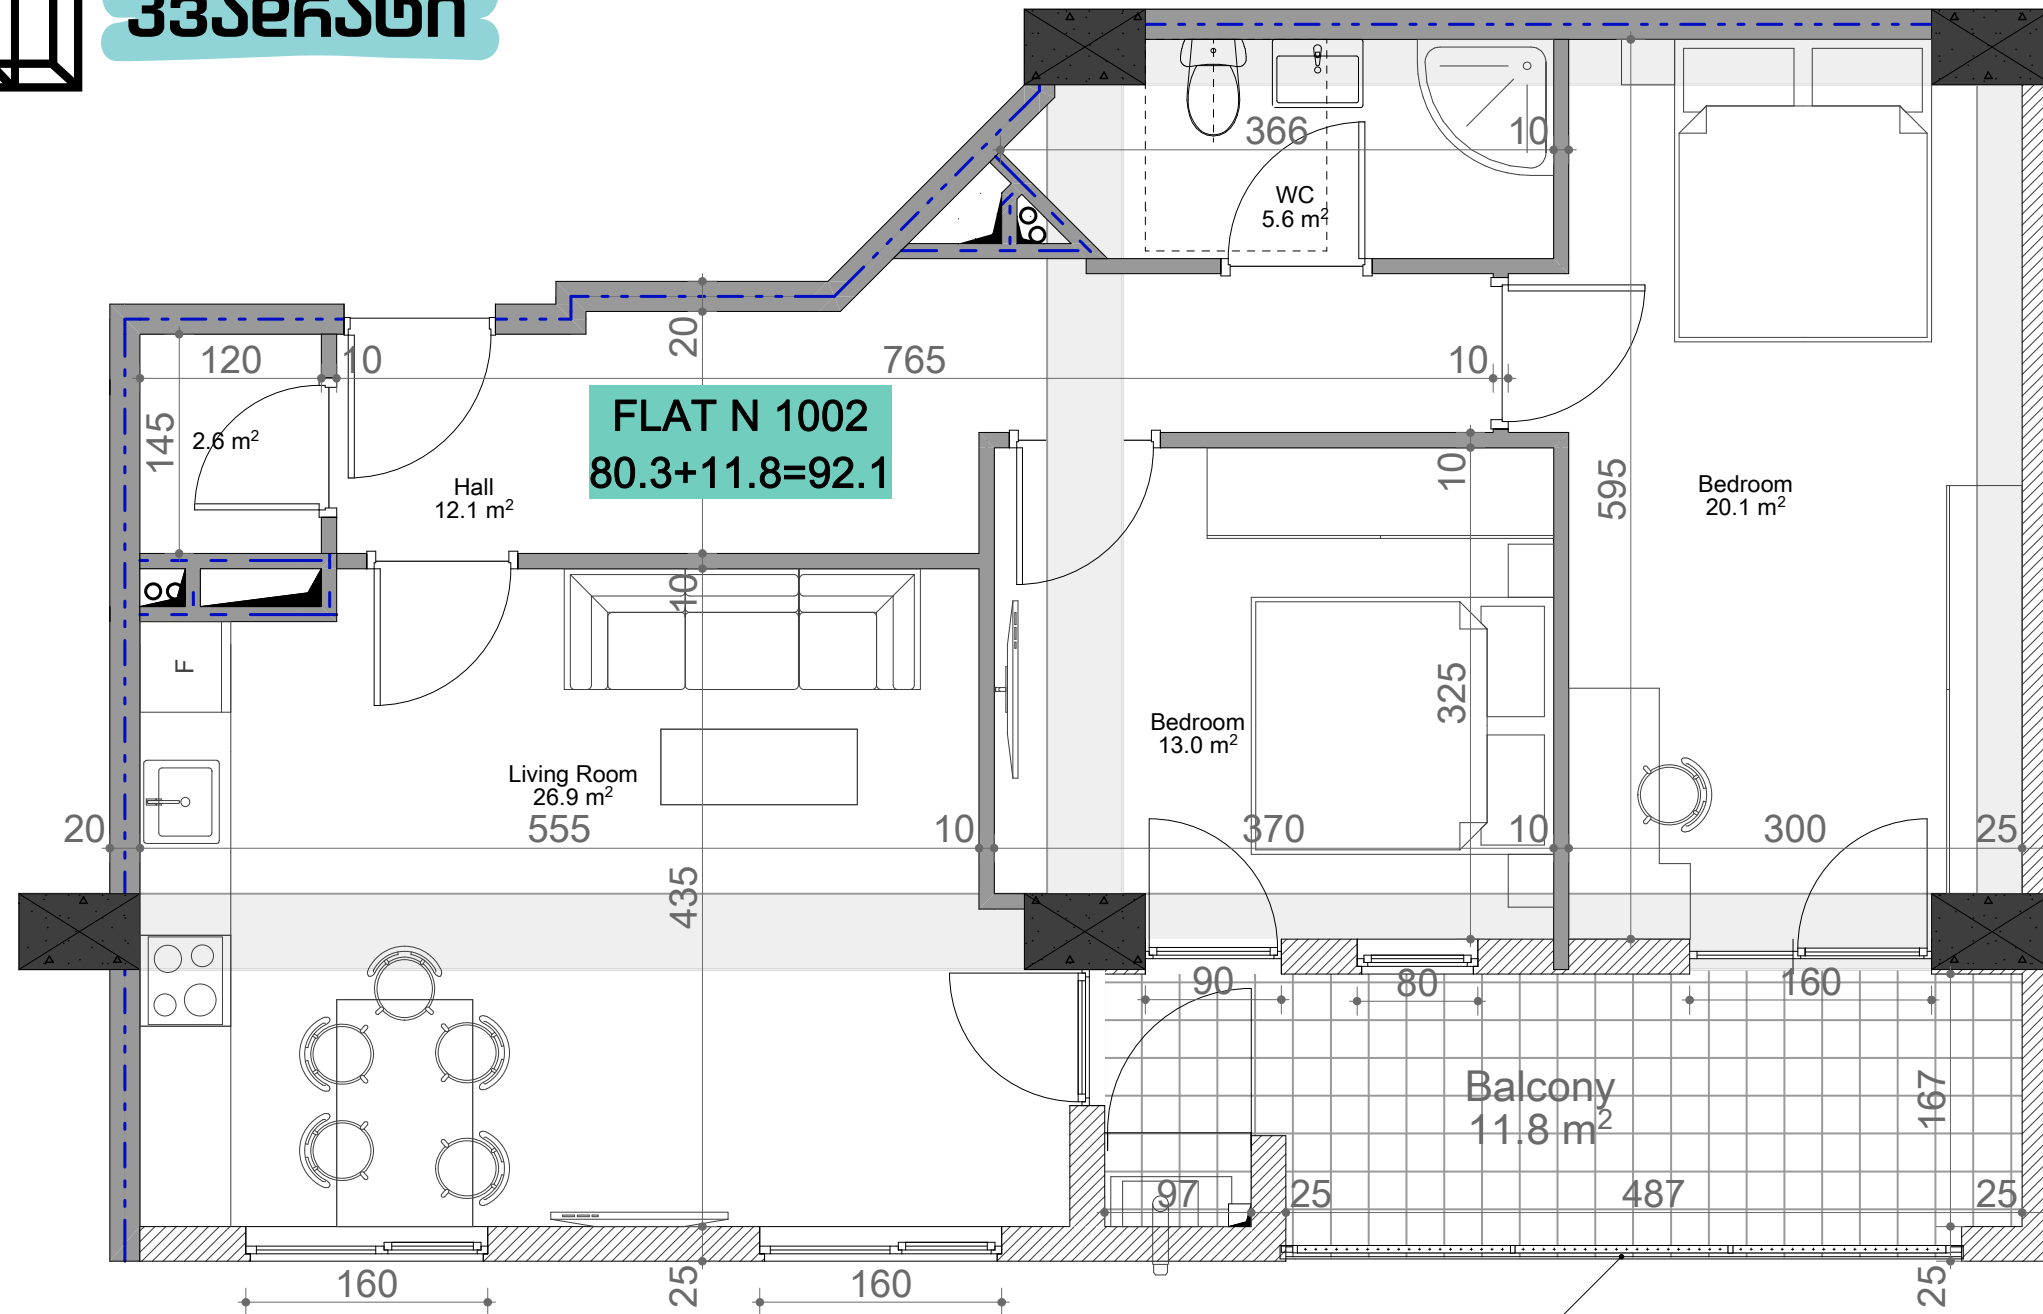

აქსელერაცია	
	რკინა-ბეტონი (კოლონა, დიფერენცია)
	იზოლაციის აქსელერაცია (100-200-250-300 მმ)
	ბეტონის ბლოკის აქსელერაცია (100-200-250-300 მმ)
	რიგული (500-500 მმ)
	შახტის აღმნიშვნელი
ჯარის სიმაღლე	
მოჭიმული იატაკიდან ჯარსამდე: 3.00 მ.	
რემონტის შემდეგ: 2.90 მ.	
მოჭიმული იატაკიდან რიგულამდე: 2.60 მ.	
რემონტის შემდეგ: 2.55 მ.	
სკალ წერტილამდე (რემონტის შემდეგ): 2.50 მ.	

