


თეთრი კვანძები

უნივერსიტეტის ქუჩა
№ 3
ს.ს 01.14.03.040.357
სართული 10
ბინა № 1007
67.8 + 8.5 = 76.3

Metal Railing

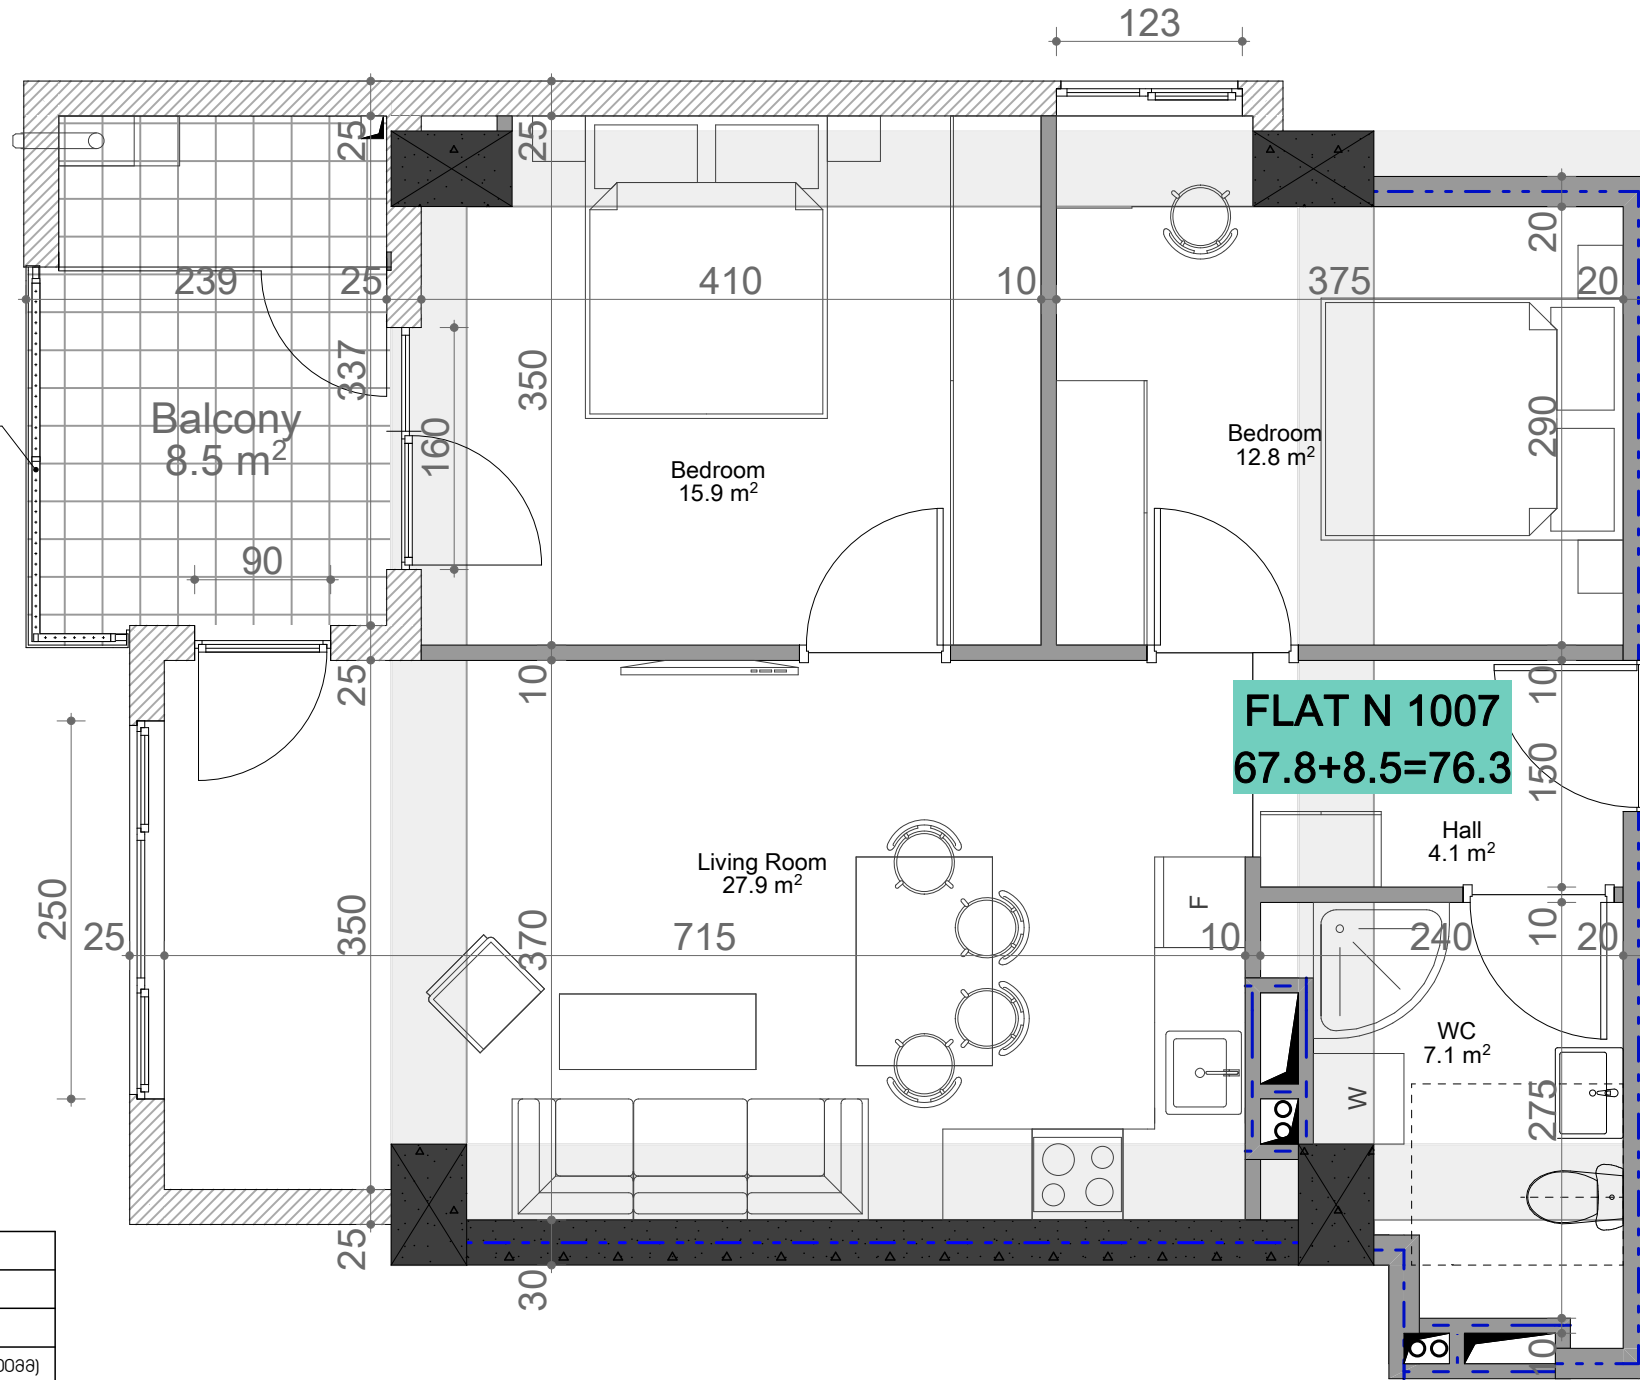

ქსელთა სისტემა	
	რკინა-ბეტონი (კოლონა, ღივარაგბა)
	იზოლაციის აქლელი (100-200-250-300 მმ)
	ბეტონის ბლოკის აქლელი (100-200-250-300 მმ)
	რიგული (500-500 მმ)
	შახტის აღმნიშვნელი
ჯანსაღი სივრცე	
მოქმედი ნაბაილან ჯანსაღი: 3.00 მ.	
რემონტის შემდეგ: 2.90 მ.	
მოქმედი ნაბაილან რიგულაგბა: 2.60 მ.	
რემონტის შემდეგ: 2.55 მ.	
სკალ წართილაგბი (რემონტის შემდეგ): 2.50 მ.	

