


თეთრი
კვანძი

ფ

ე

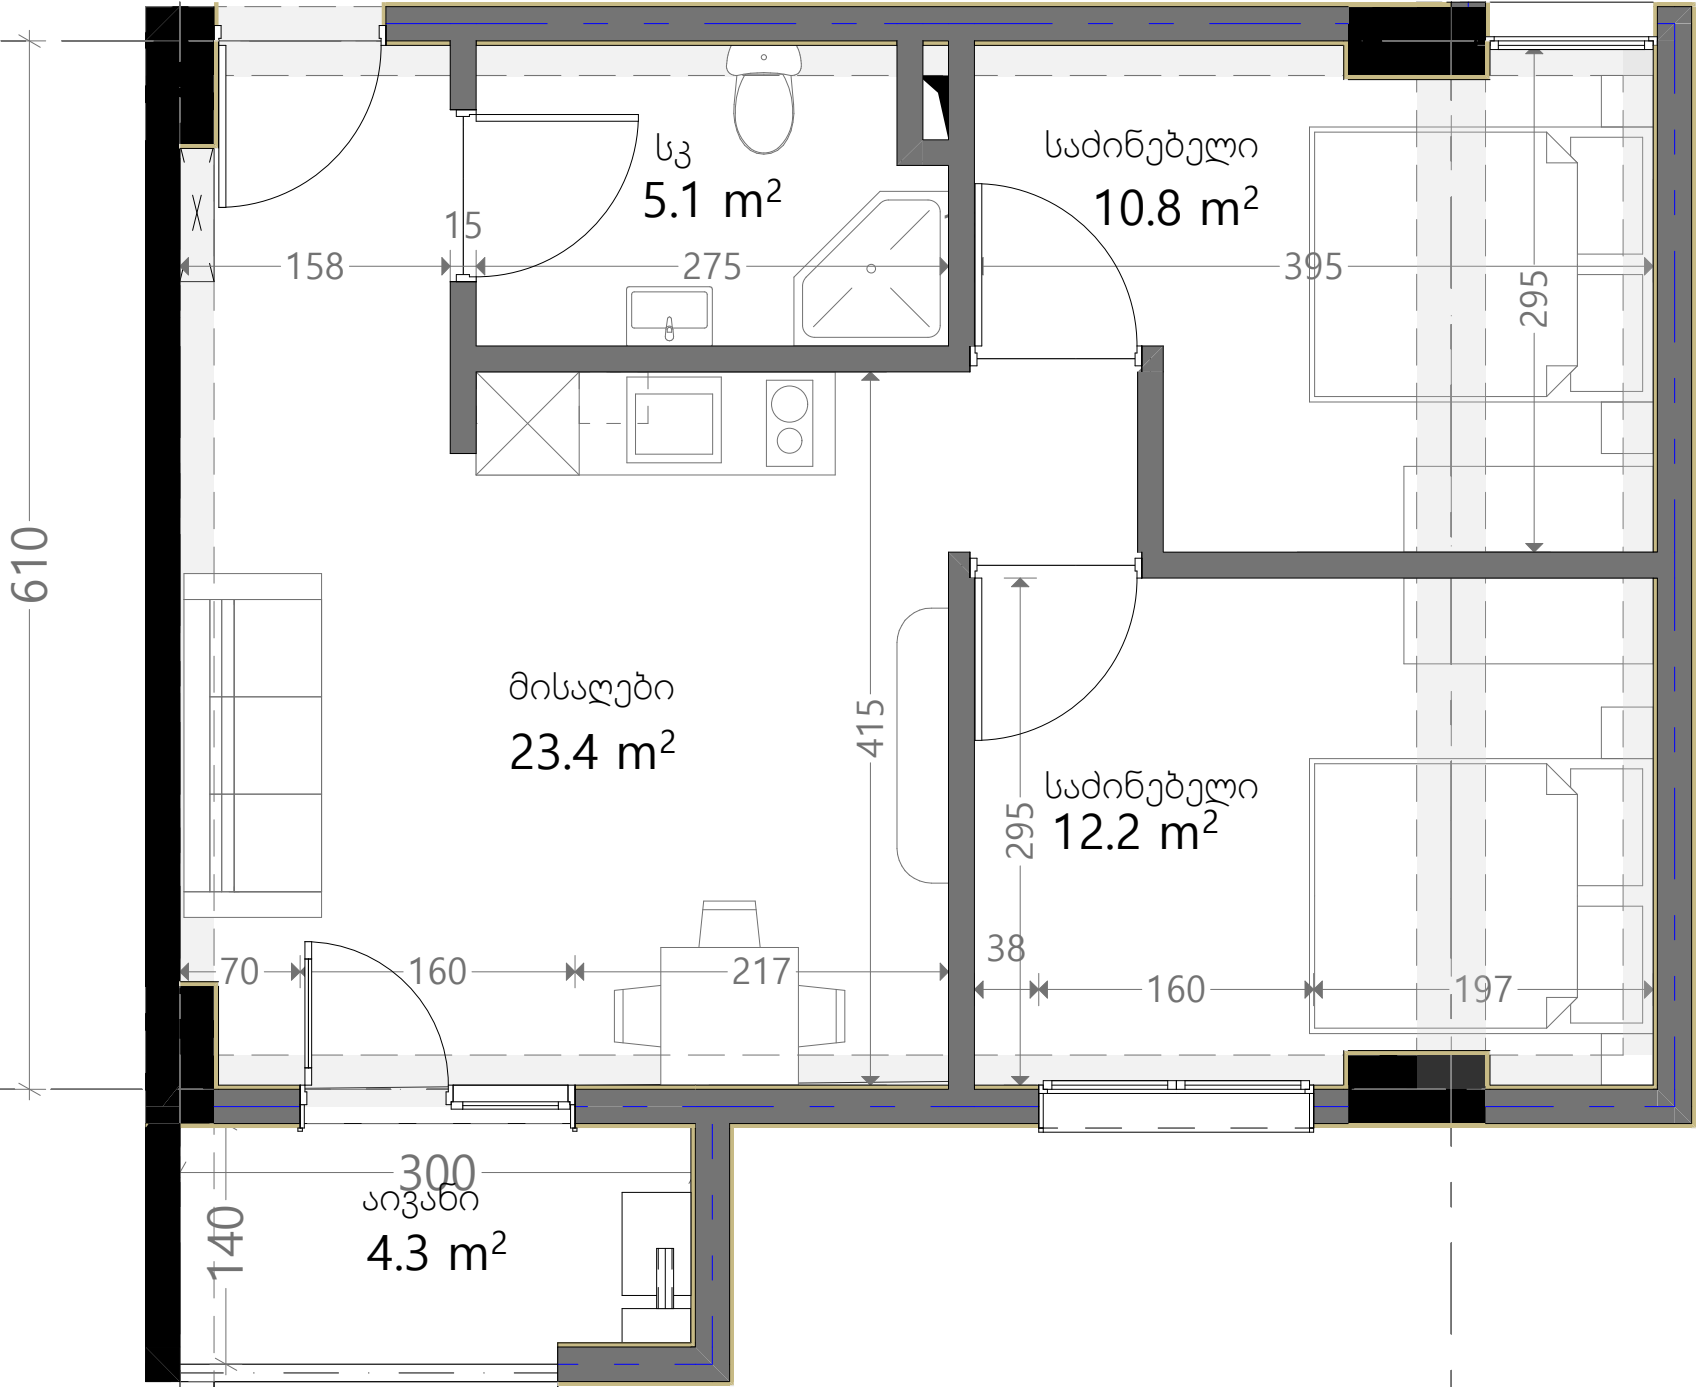

ს/კ 01.19.20.022.025
ვარკეთილი
სართული 3
ბინა N35
51.6+4.3=55.9

ქვეყნის სახელი	
	რკინა-ბეტონი (კოლონა, ღრუბრები)
	ბლოკის კედელი (150-250 მმ)
	რიგული (400-500 მმ)
	გარეის აღმნიშვნელი
ჯანსაღი სივრცე	
მოქმედი იტალიური ჯანსაღი: 2.90 მ.	
მოქმედი იტალიური რიგული: 2.50მ.	

