

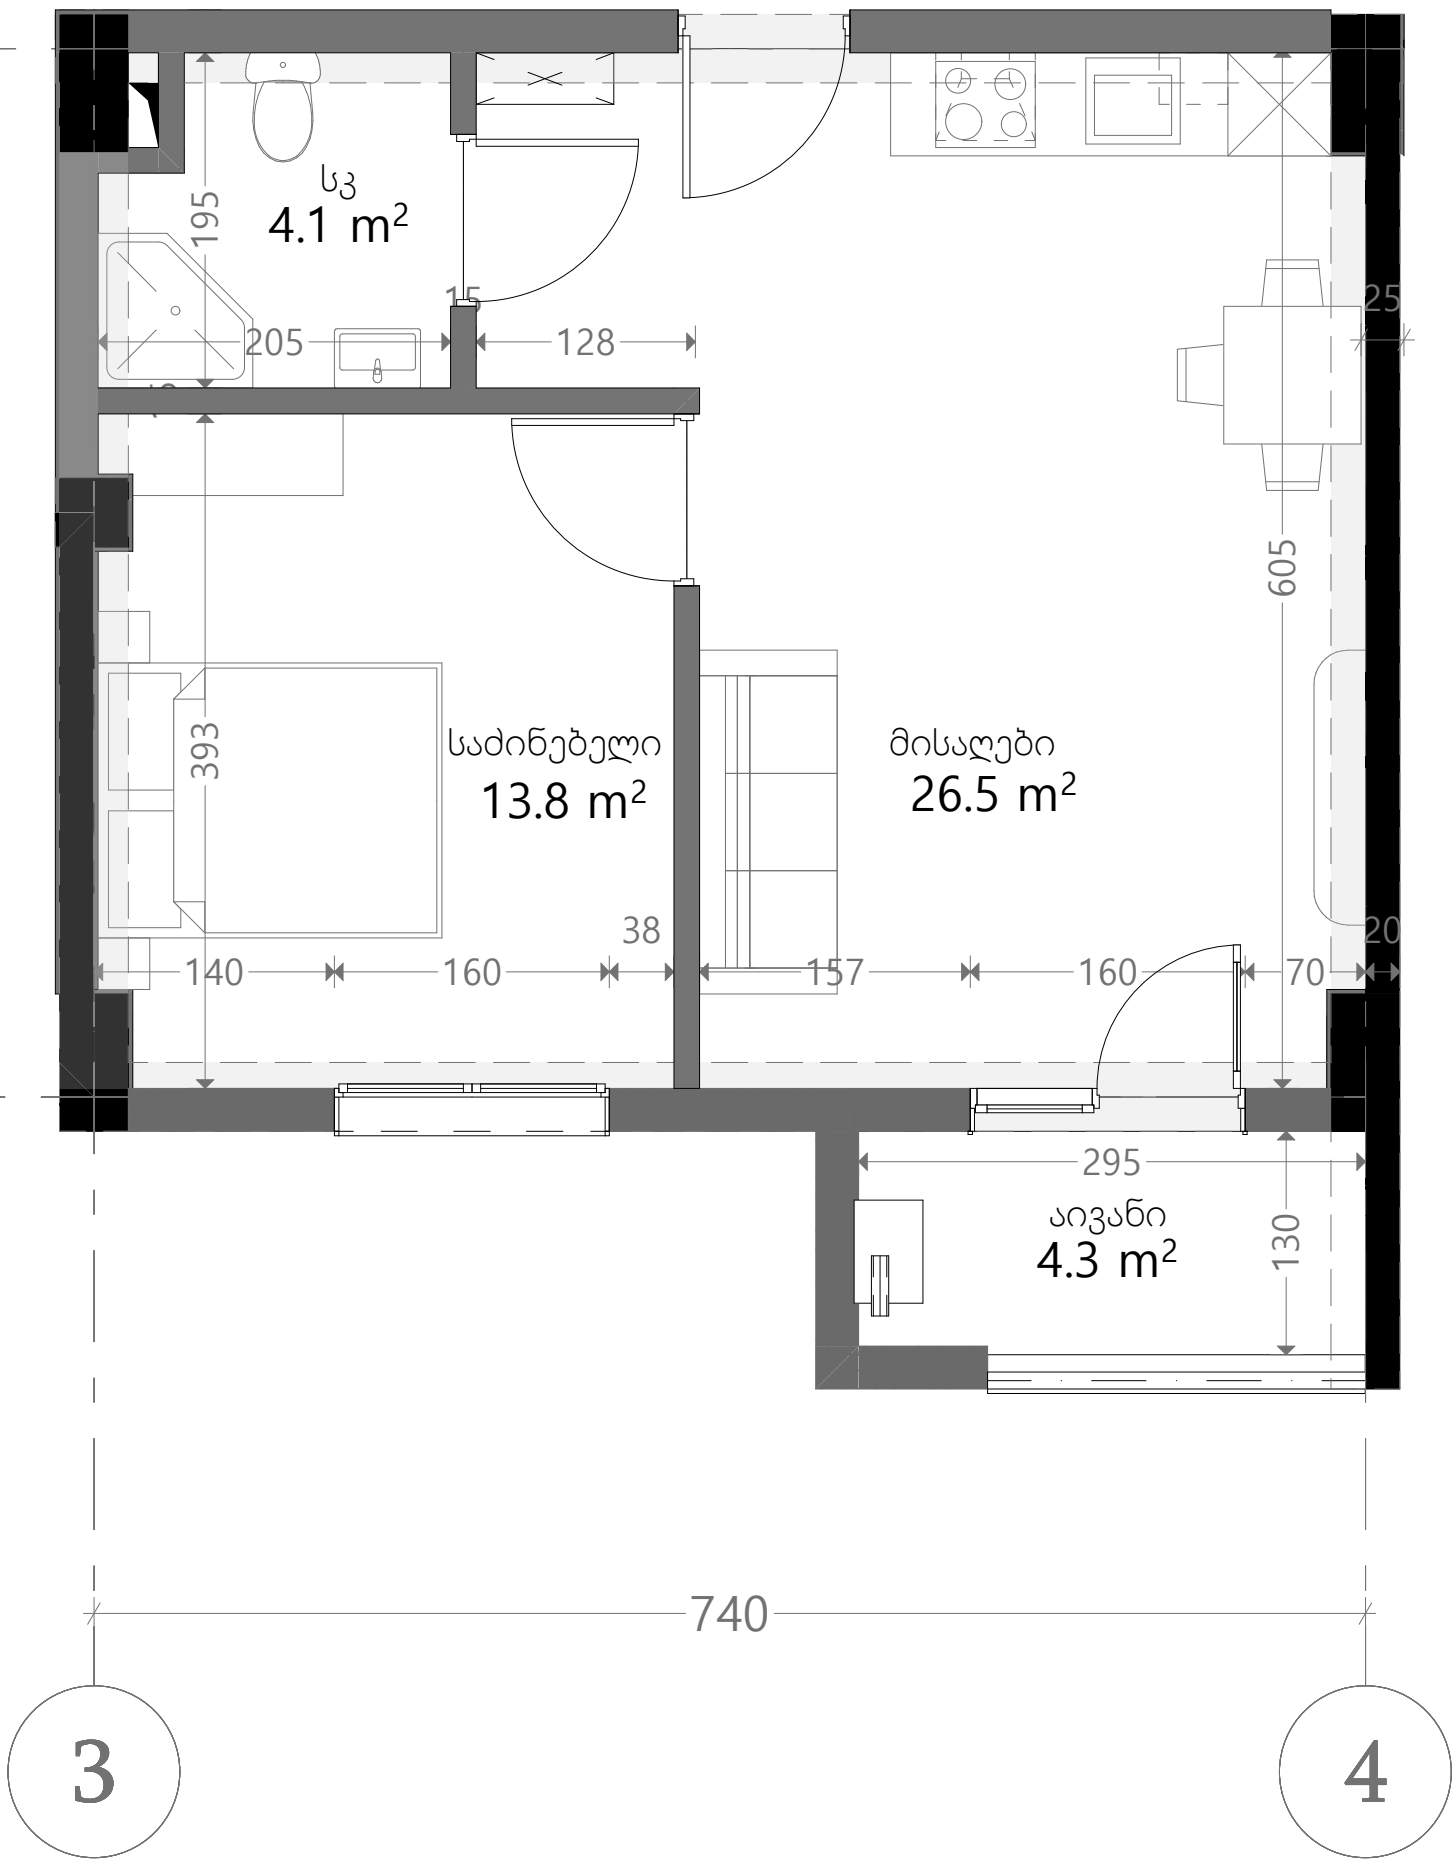


თეთრი
კვანძი

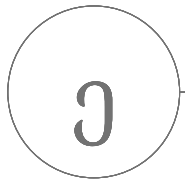

ს/კ 01.19.20.022.025
ვარკეთილი
სართული 4
ბინა N46
44.4+4.3=48.7

ქვესაზღვრები	
	რკინა-ბეტონი (კოლონა, ღრუბრები)
	ბლოკის ჯაჭვი (150-250 მმ)
	რიგული (400-500 მმ)
	გამათანებელი
ჯარის სიმაღლე	
მოჭიმული იატაკიდან ჯარამდე: 2.90 მ.	
მოჭიმული იატაკიდან რიგულამდე: 2.50 მ.	

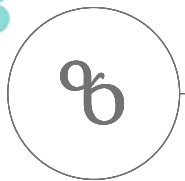