


თეთრი
კვანძი

18

8

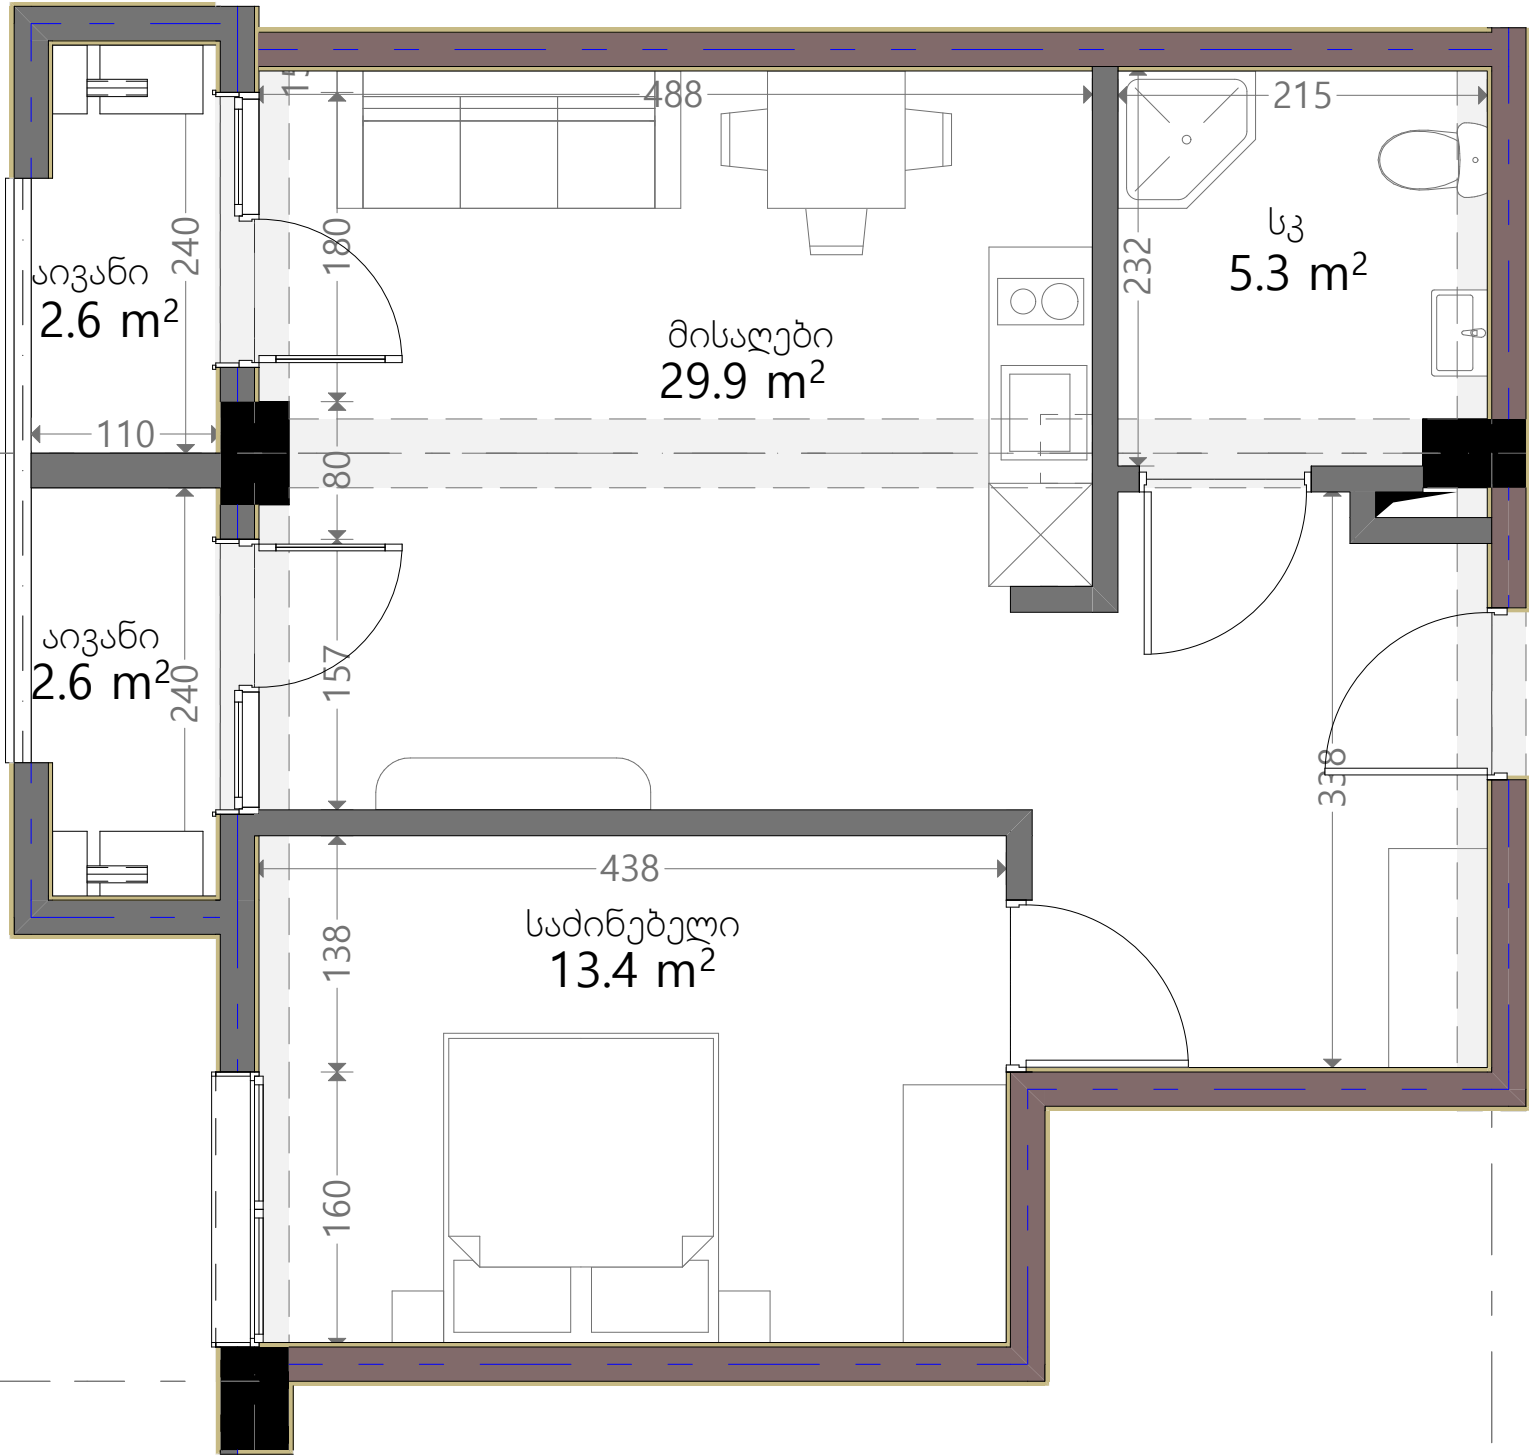

ს/კ 01.19.20.022.025

ვარკეთილი
სართული 5

ბინა N51

48.6+5.2=53.8

ქვესაზღვრები	
	რკინა-ბეტონი (კოლონა, ღრუბრები)
	ბლოკის ჯაჭვი (150-250 მმ)
	რიგული (400-500 მმ)
	გამბის აღმნიშვნელი
ჯარის სიმაღლე	
მოჭიმული იატაკიდან ჯარამდე: 2.90 მ.	
მოჭიმული იატაკიდან რიგულამდე: 2.50მ.	

