

თეთრი
კვანძი




ს/კ 01.19.20.022.025

ვარკეთილი

სართული 5

ბინა N54

43.2+5.2=48.4

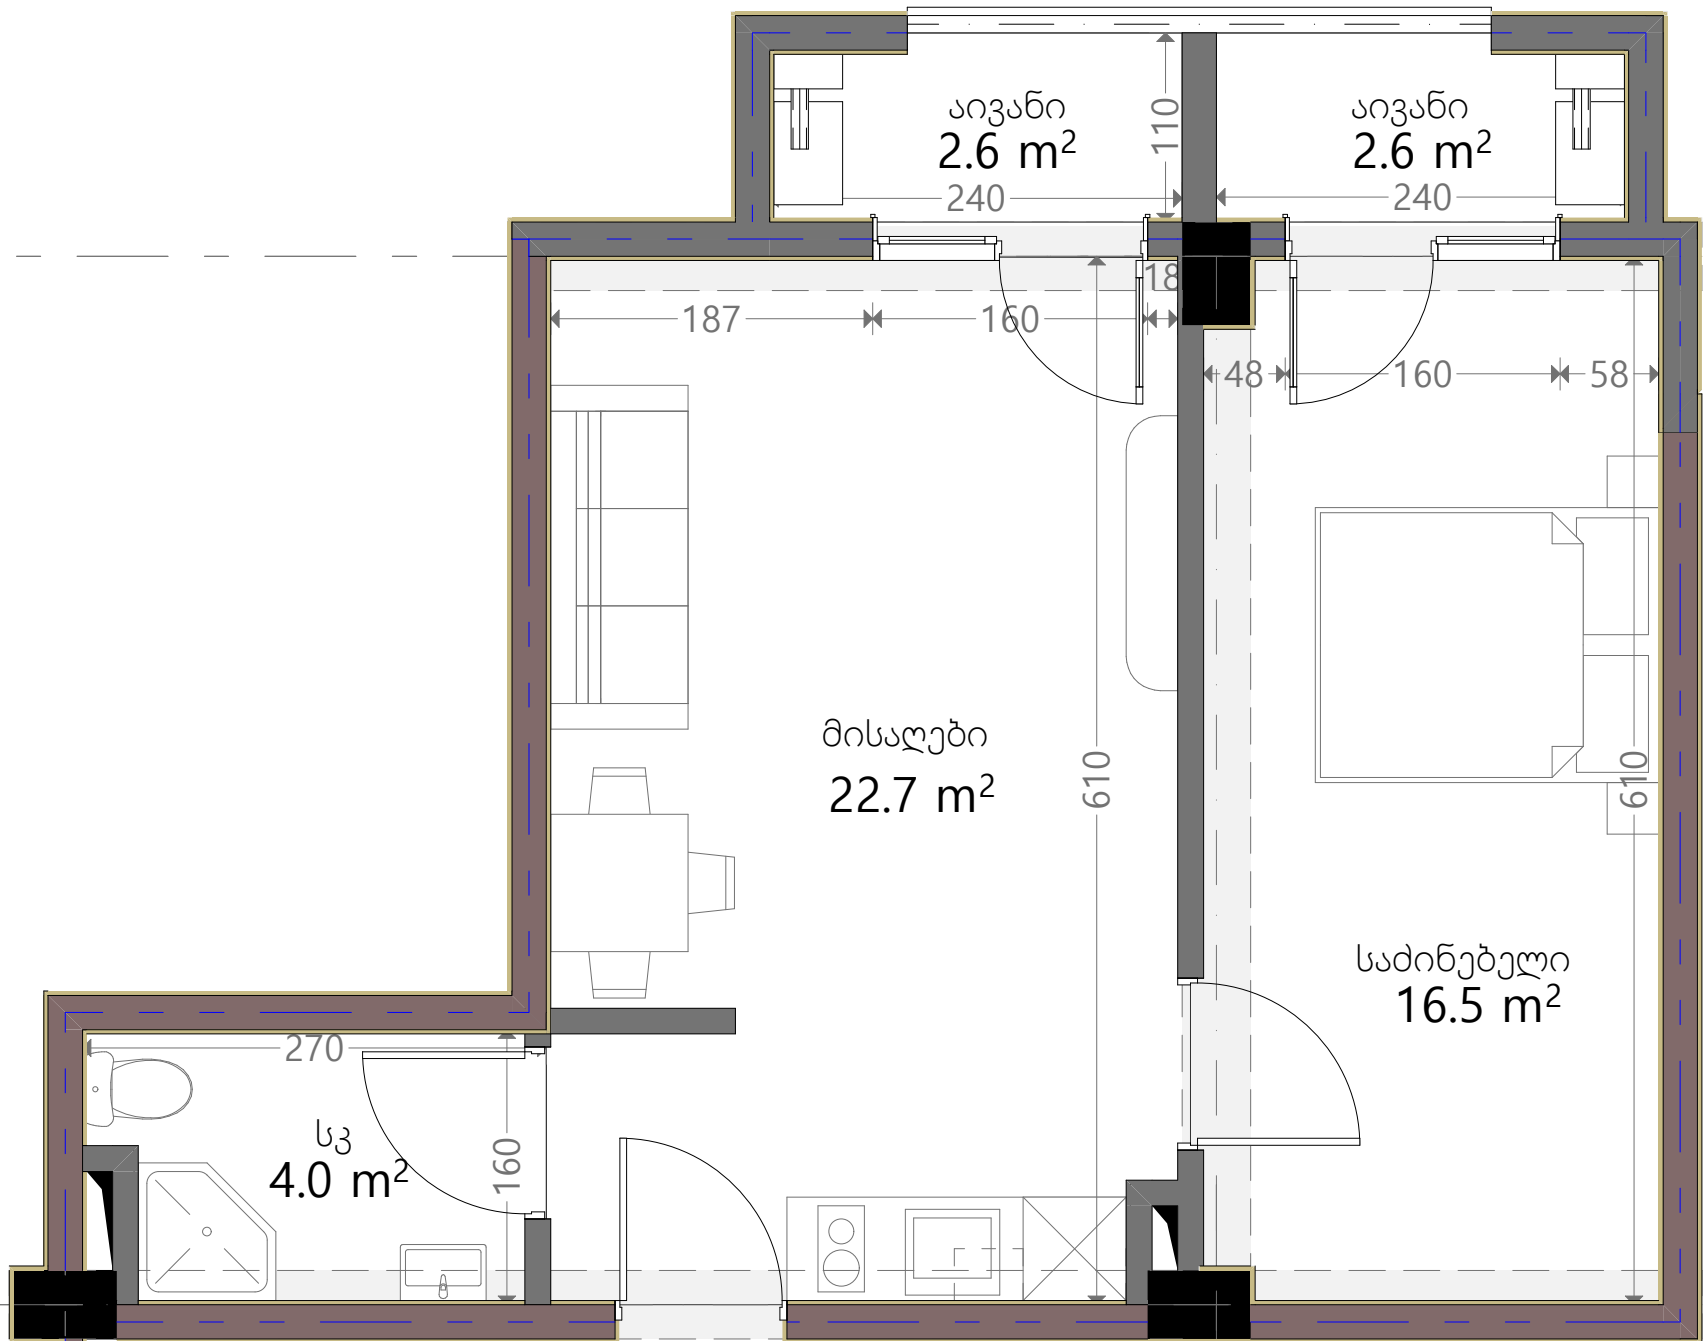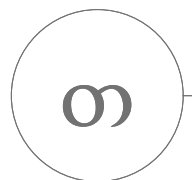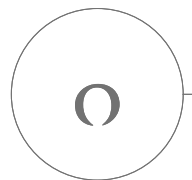

ქვესაზღვრები	
	რკინა-ბეტონი (კოლონა, დიფრაგმა)
	ბლოკის კედელი (150-250 მმ)
	რიგელი (400-500 მმ)
	ფარის აღმნიშვნელი
ფარის სიმაღლე	
მოჭიმული იატაკიდან ფარამდე: 2.90 მ.	
მოჭიმული იატაკიდან რიგელამდე: 2.50მ.	

