

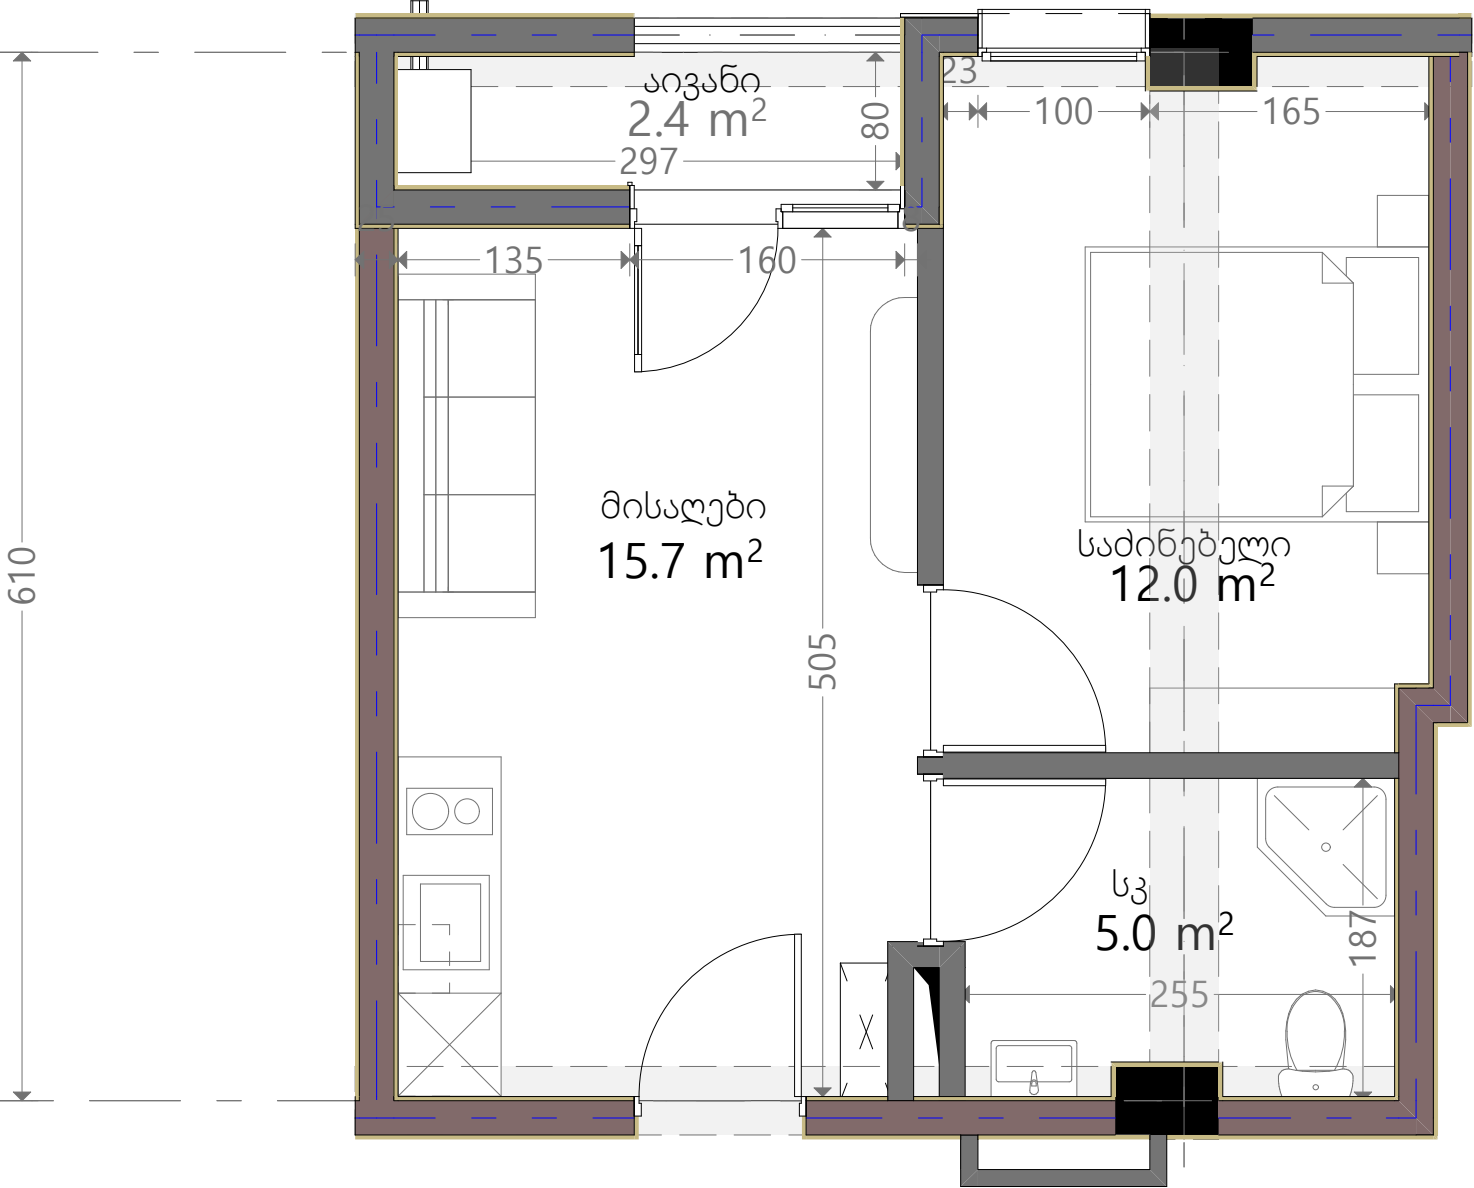


თეთრი
კვანძი

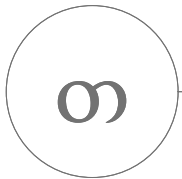

ს/კ 01.19.20.022.025
ვარკეთილი
სართული 5
ბინა N55
32.7+2.4=35.1

აქსელერაცია	
	რკინა-ბეტონი (კოლონა, ღიაფარავი)
	ბლოკის ჯაჭვი (150-250 მმ)
	რიგული (400-500 მმ)
	გახტის აღმნიშვნელი
ჯარის სიმაღლე	
მოჭიმული იატაკიდან ჯარამდე: 2.90 მ.	
მოჭიმული იატაკიდან რიგულამდე: 2.50მ.	

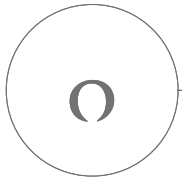