


თეთრი
კვანძი

მასალათა ლეგენდა	
	რკინა-ბეტონი (კოლონა, ღრუბრები)
	ბლოკის ჯაჭვი (150-250 მმ)
	რიგული (400-500 მმ)
	ფსკის აღნიშვნა
ზარის სიმაღლე	
მოვიწესო იბრებიდან ზარამდე: 2.90 მ.	
მოვიწესო იბრებიდან რიგულამდე: 2.50მ.	

18

8

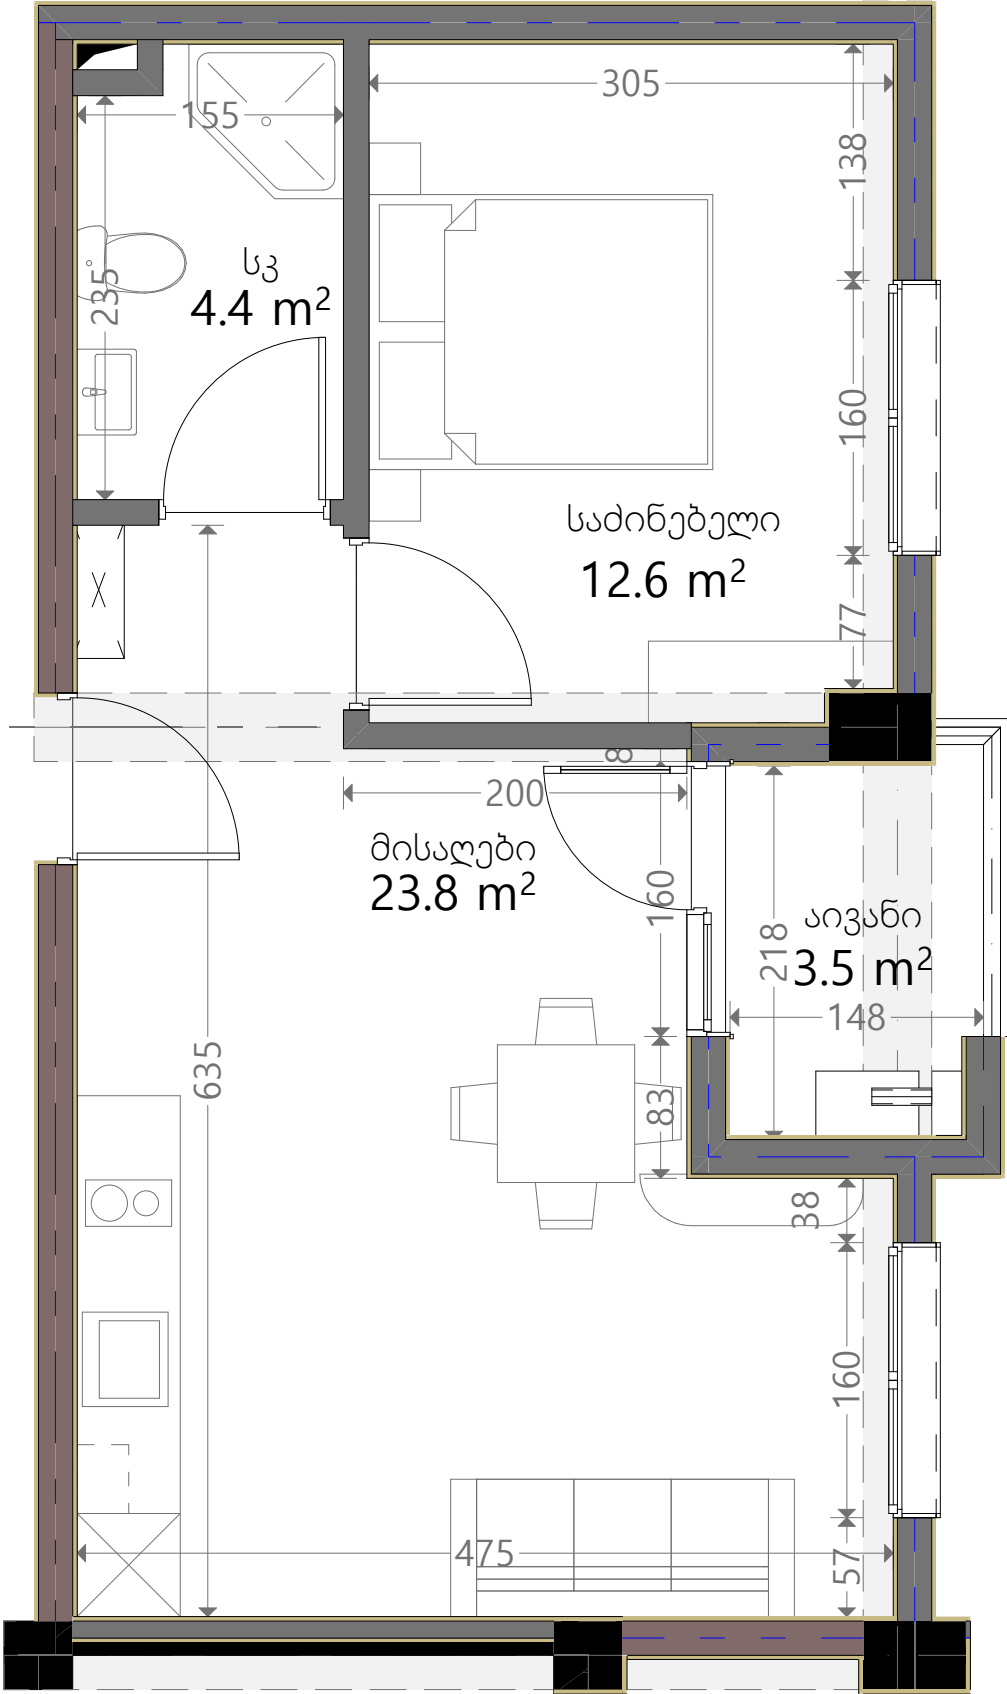

3

ს/კ 01.19.20.022.025

ვარკეთილი

სართული 5

ბინა N59

40.8+3.5=44.3

