
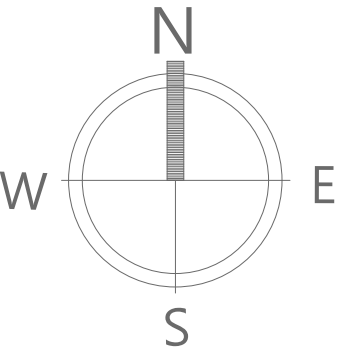


თეთრი
კვანძი

ს/კ 01.19.20.022.025
ვარკეთილი
სართული 6
ბინა N62
34.1+2.6=36.7

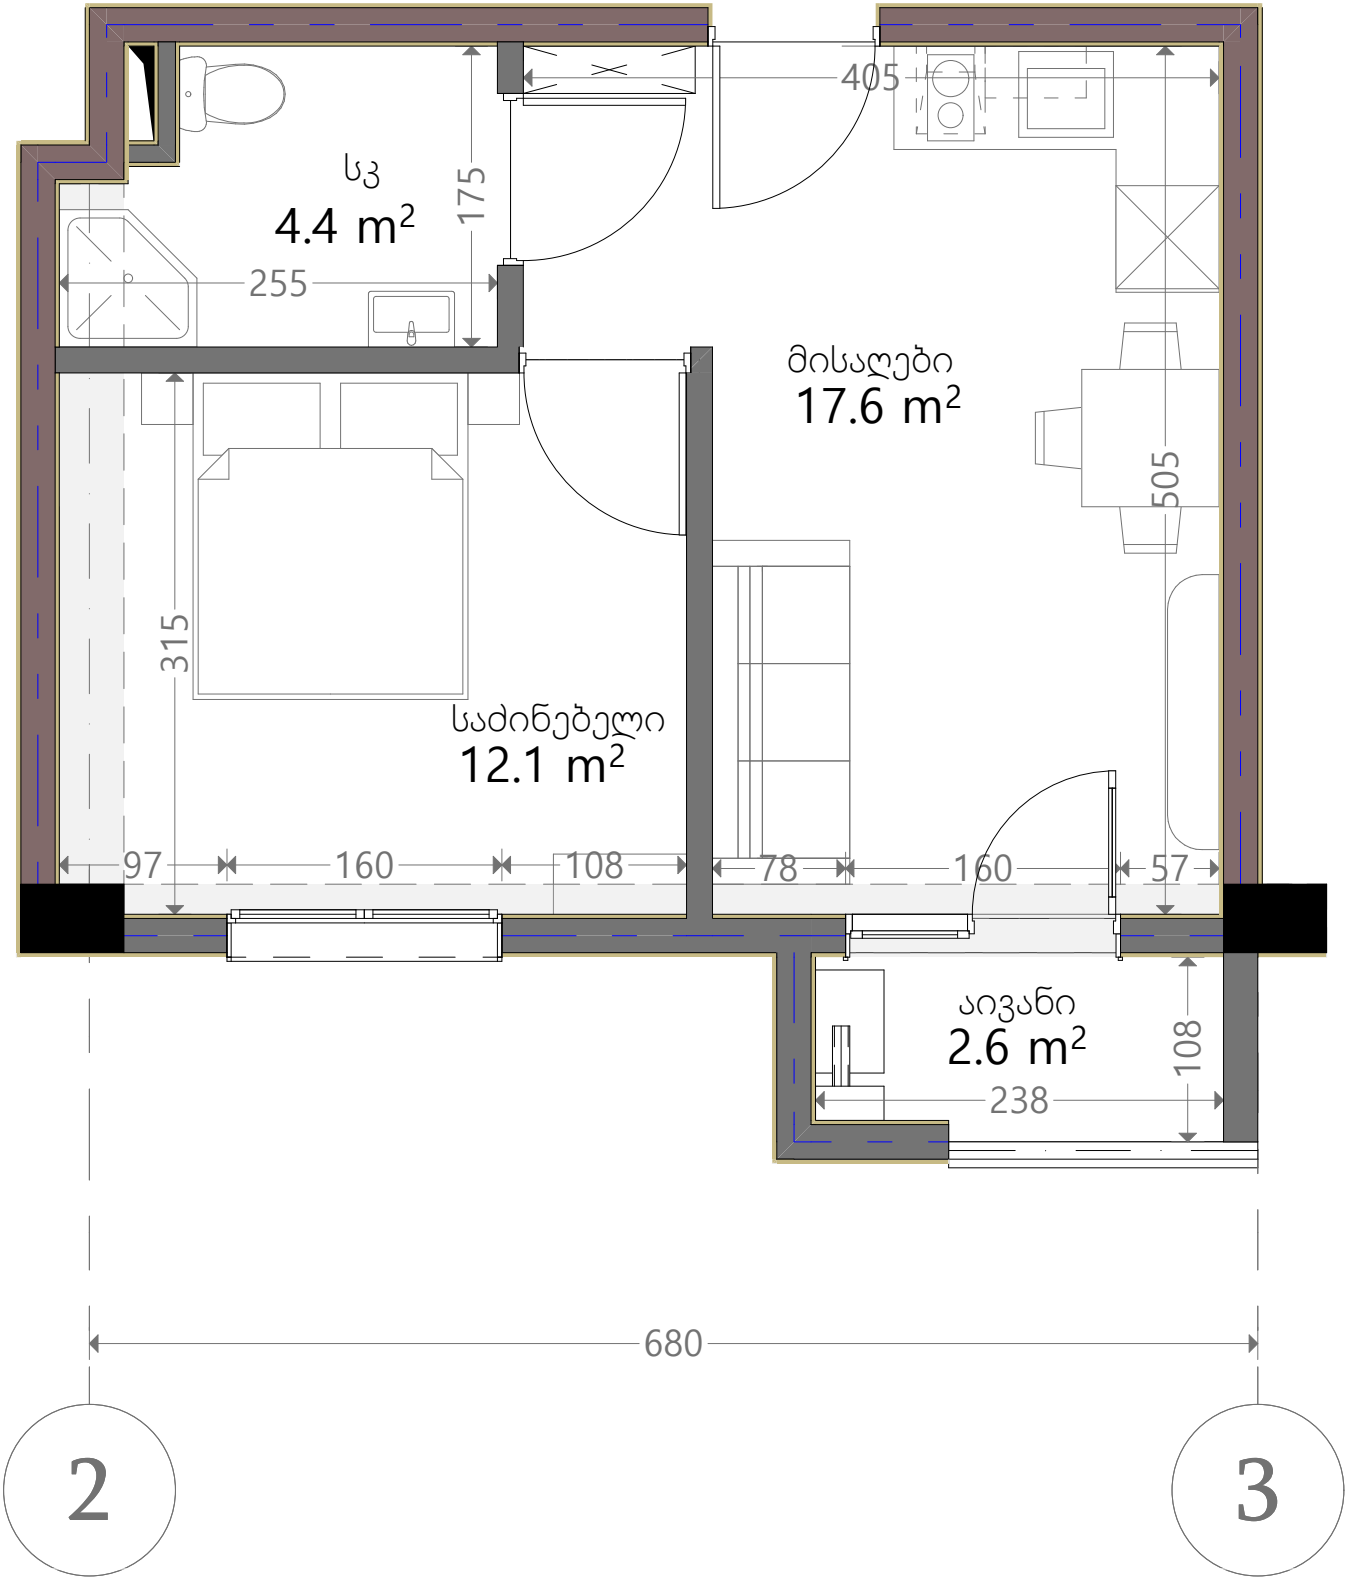

მასშტაბი	
	რკინა-ბეტონი (კოლონა, ღრუბრები)
	ბლოკის ჯაჭვი (150-250 მმ)
	რიგული (400-500 მმ)
	ფაბრის აღმნიშვნელი
ფარის სიმაღლე	
მოჭიმული იატაკიდან ფარამდე: 2.90 მ.	
მოჭიმული იატაკიდან რიგულამდე: 2.50მ.	