


თეთრი
კვანძი

ს/კ 01.19.20.022.025
ვარკეთილი
სართული 7
ბინა N72
61+5.4=66.4

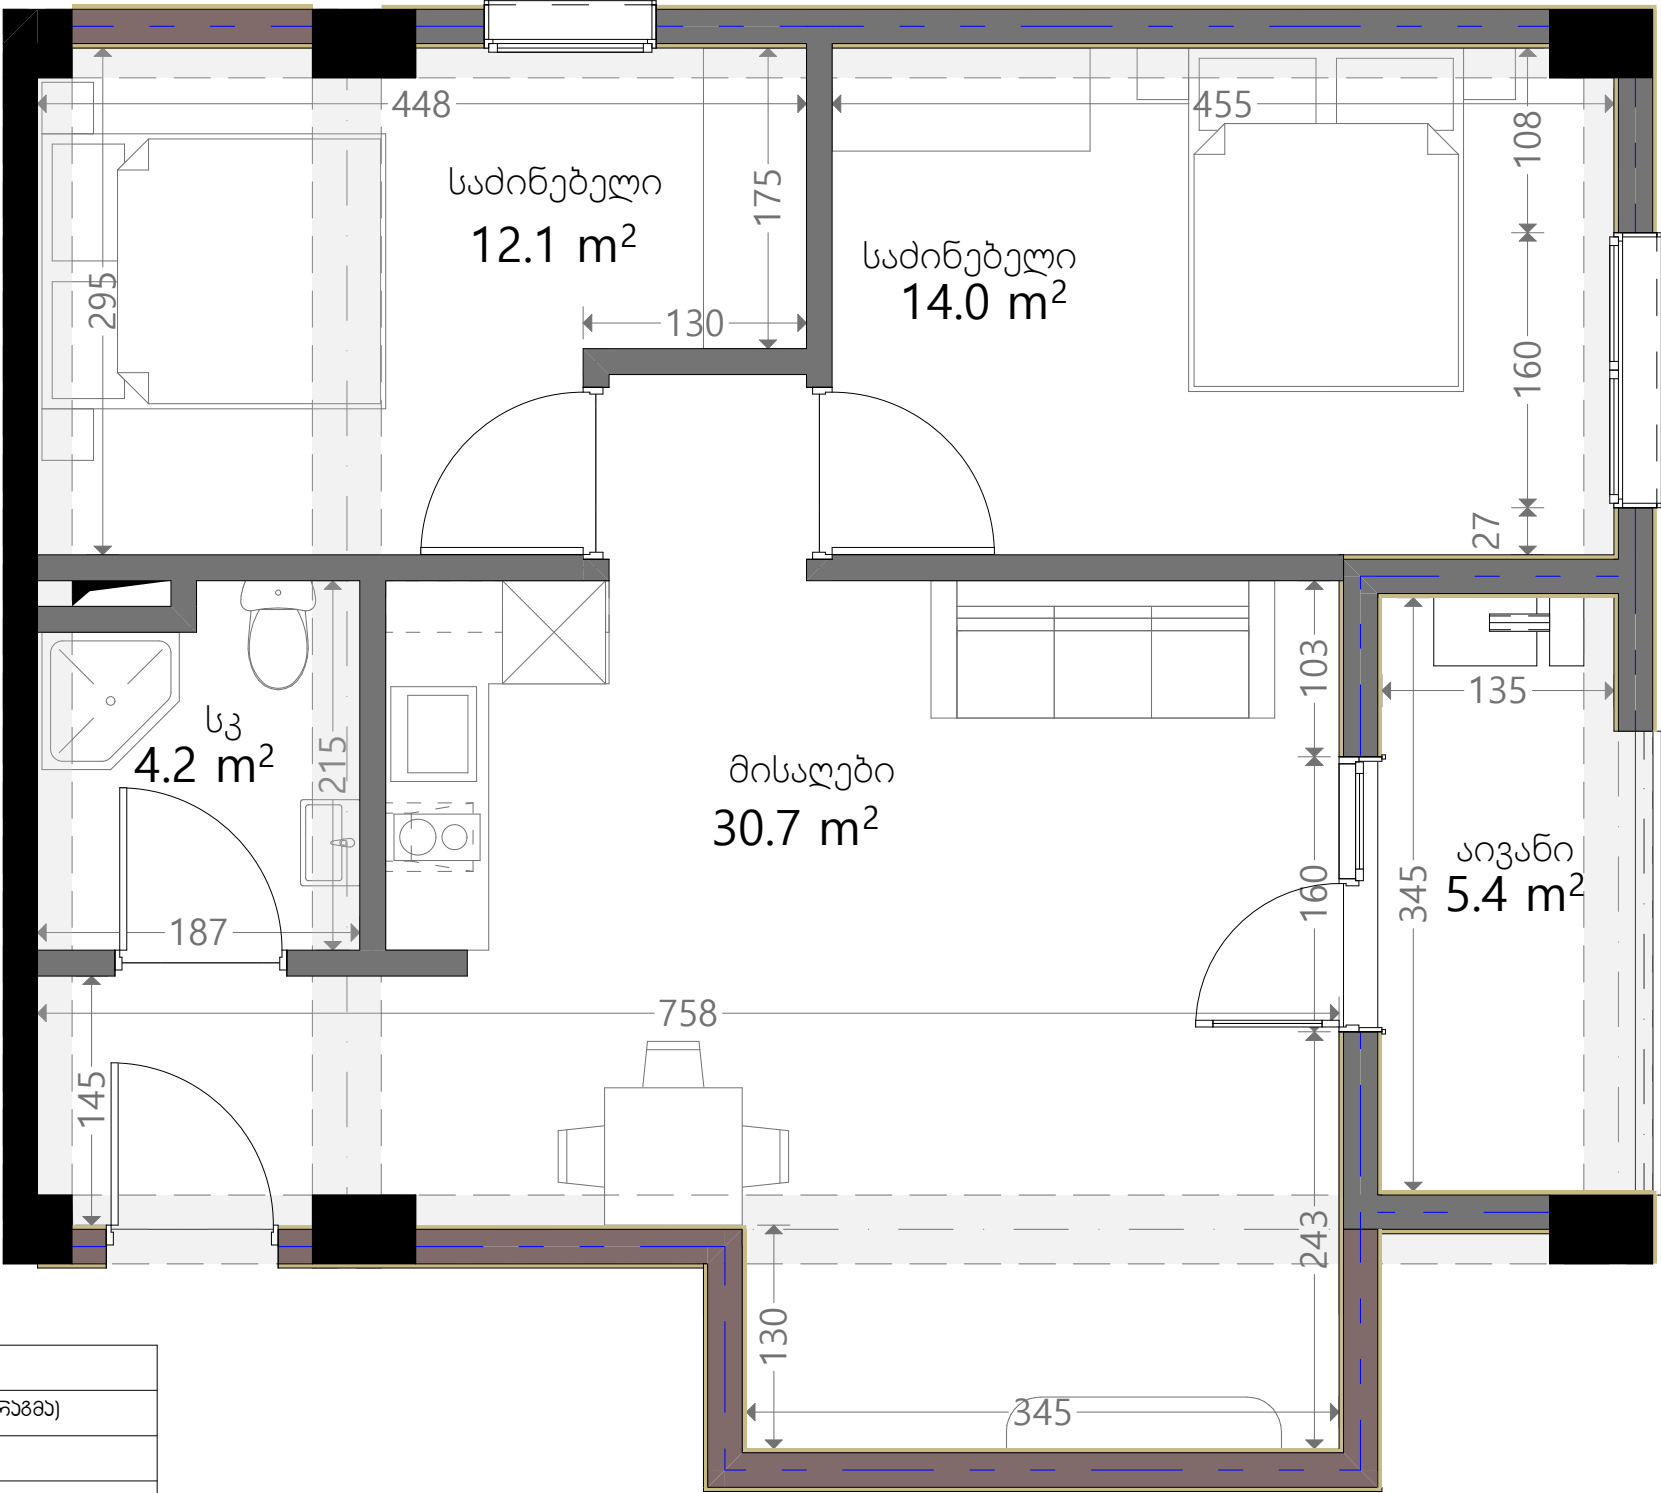

ქვესაზღვრები	
	რკინა-ბეტონი (კოლონა, ღრუფარგვა)
	ბლოკის ჯაღალი (150-250 მმ)
	რიგული (400-500 მმ)
	გახრის აღმნიშვნელი
ჯარის სიმაღლე	
მოჭიმული იატაკიდან ჯარამდე: 2.90 მ.	
მოჭიმული იატაკიდან რიგულამდე: 2.50მ.	

