


**თეთრი  
კვანძები**

Metal Railing

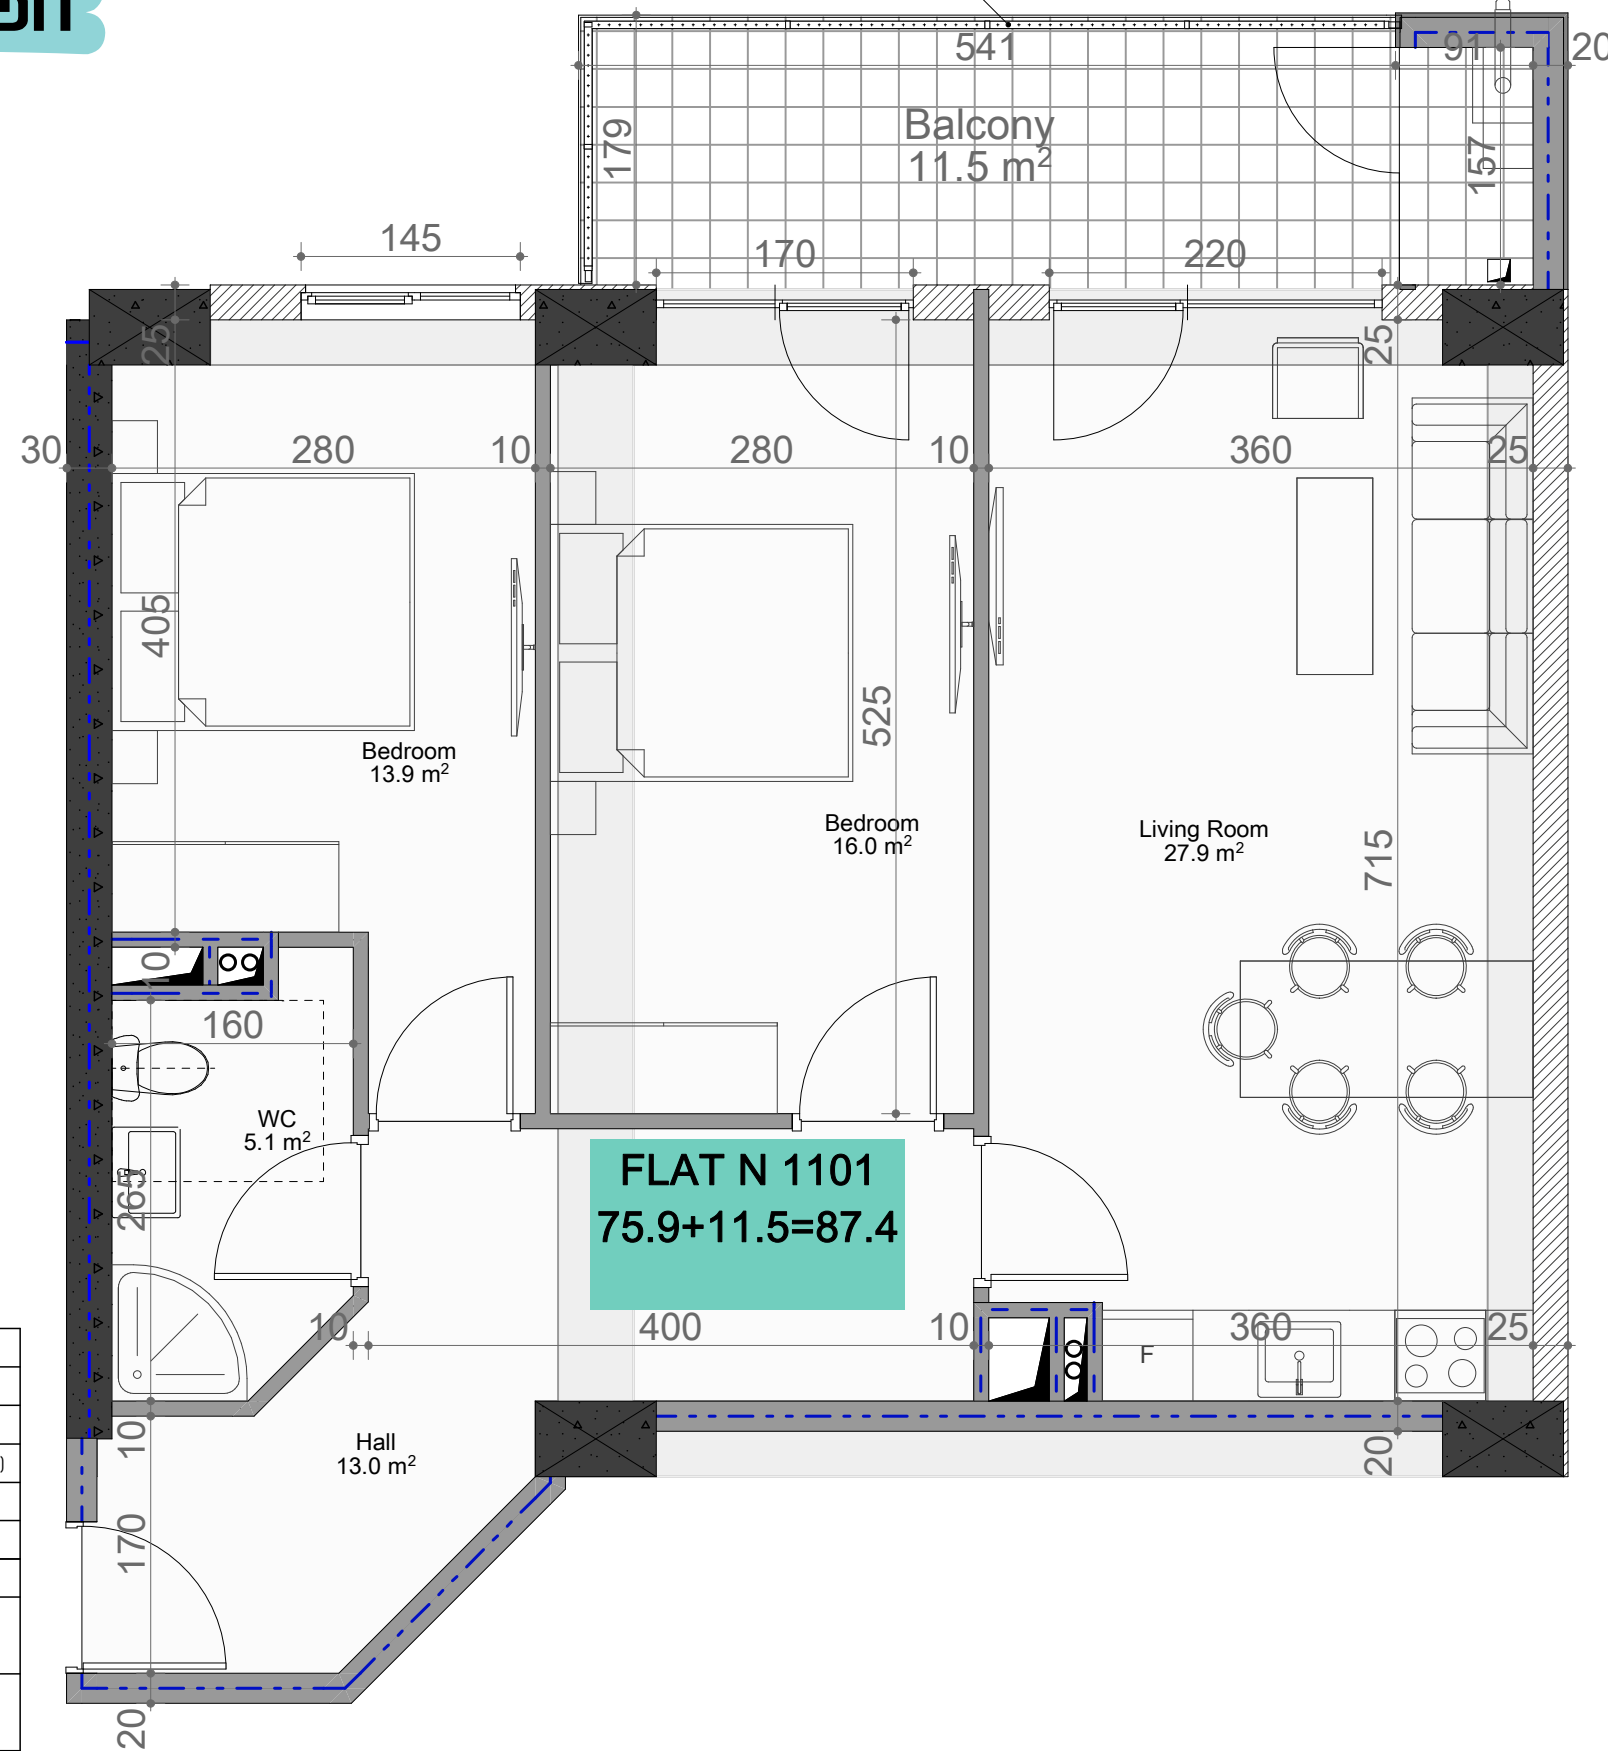

უნივერსიტეტის ქუჩა  
№ 3  
ს.ს 01.14.03.040.357  
სართული 11  
ბინა № 1101  
75.9 + 11.5 = 87.4

ქანდაკება	
	რკინა-ბეტონი (კოლონა, დიფრაგმა)
	იზოლაციის ჯაჭვი (100-200-250-300 მმ)
	ბატონის ბლოკის ჯაჭვი (100-200-250-300მმ)
	რიგული (500-500 მმ)
	შახტის აღმნიშვნელი
ჯარის სიმაღლე	
მოჭიმული იატაკიდან ჯარამდე: 3.00 მ.	
რემონტის შემდეგ: 2.90მ.	
მოჭიმული იატაკიდან რიგულამდე: 2.60მ.	
რემონტის შემდეგ: 2.55მ.	
სკალ წართილები (რემონტის შემდეგ); 2.50მ.	

