


თეთრი
კვანძი

ს/კ 01.19.20.022.025
ვარკეთილი
სართული 7
ბინა N75
28.8+3.2=32

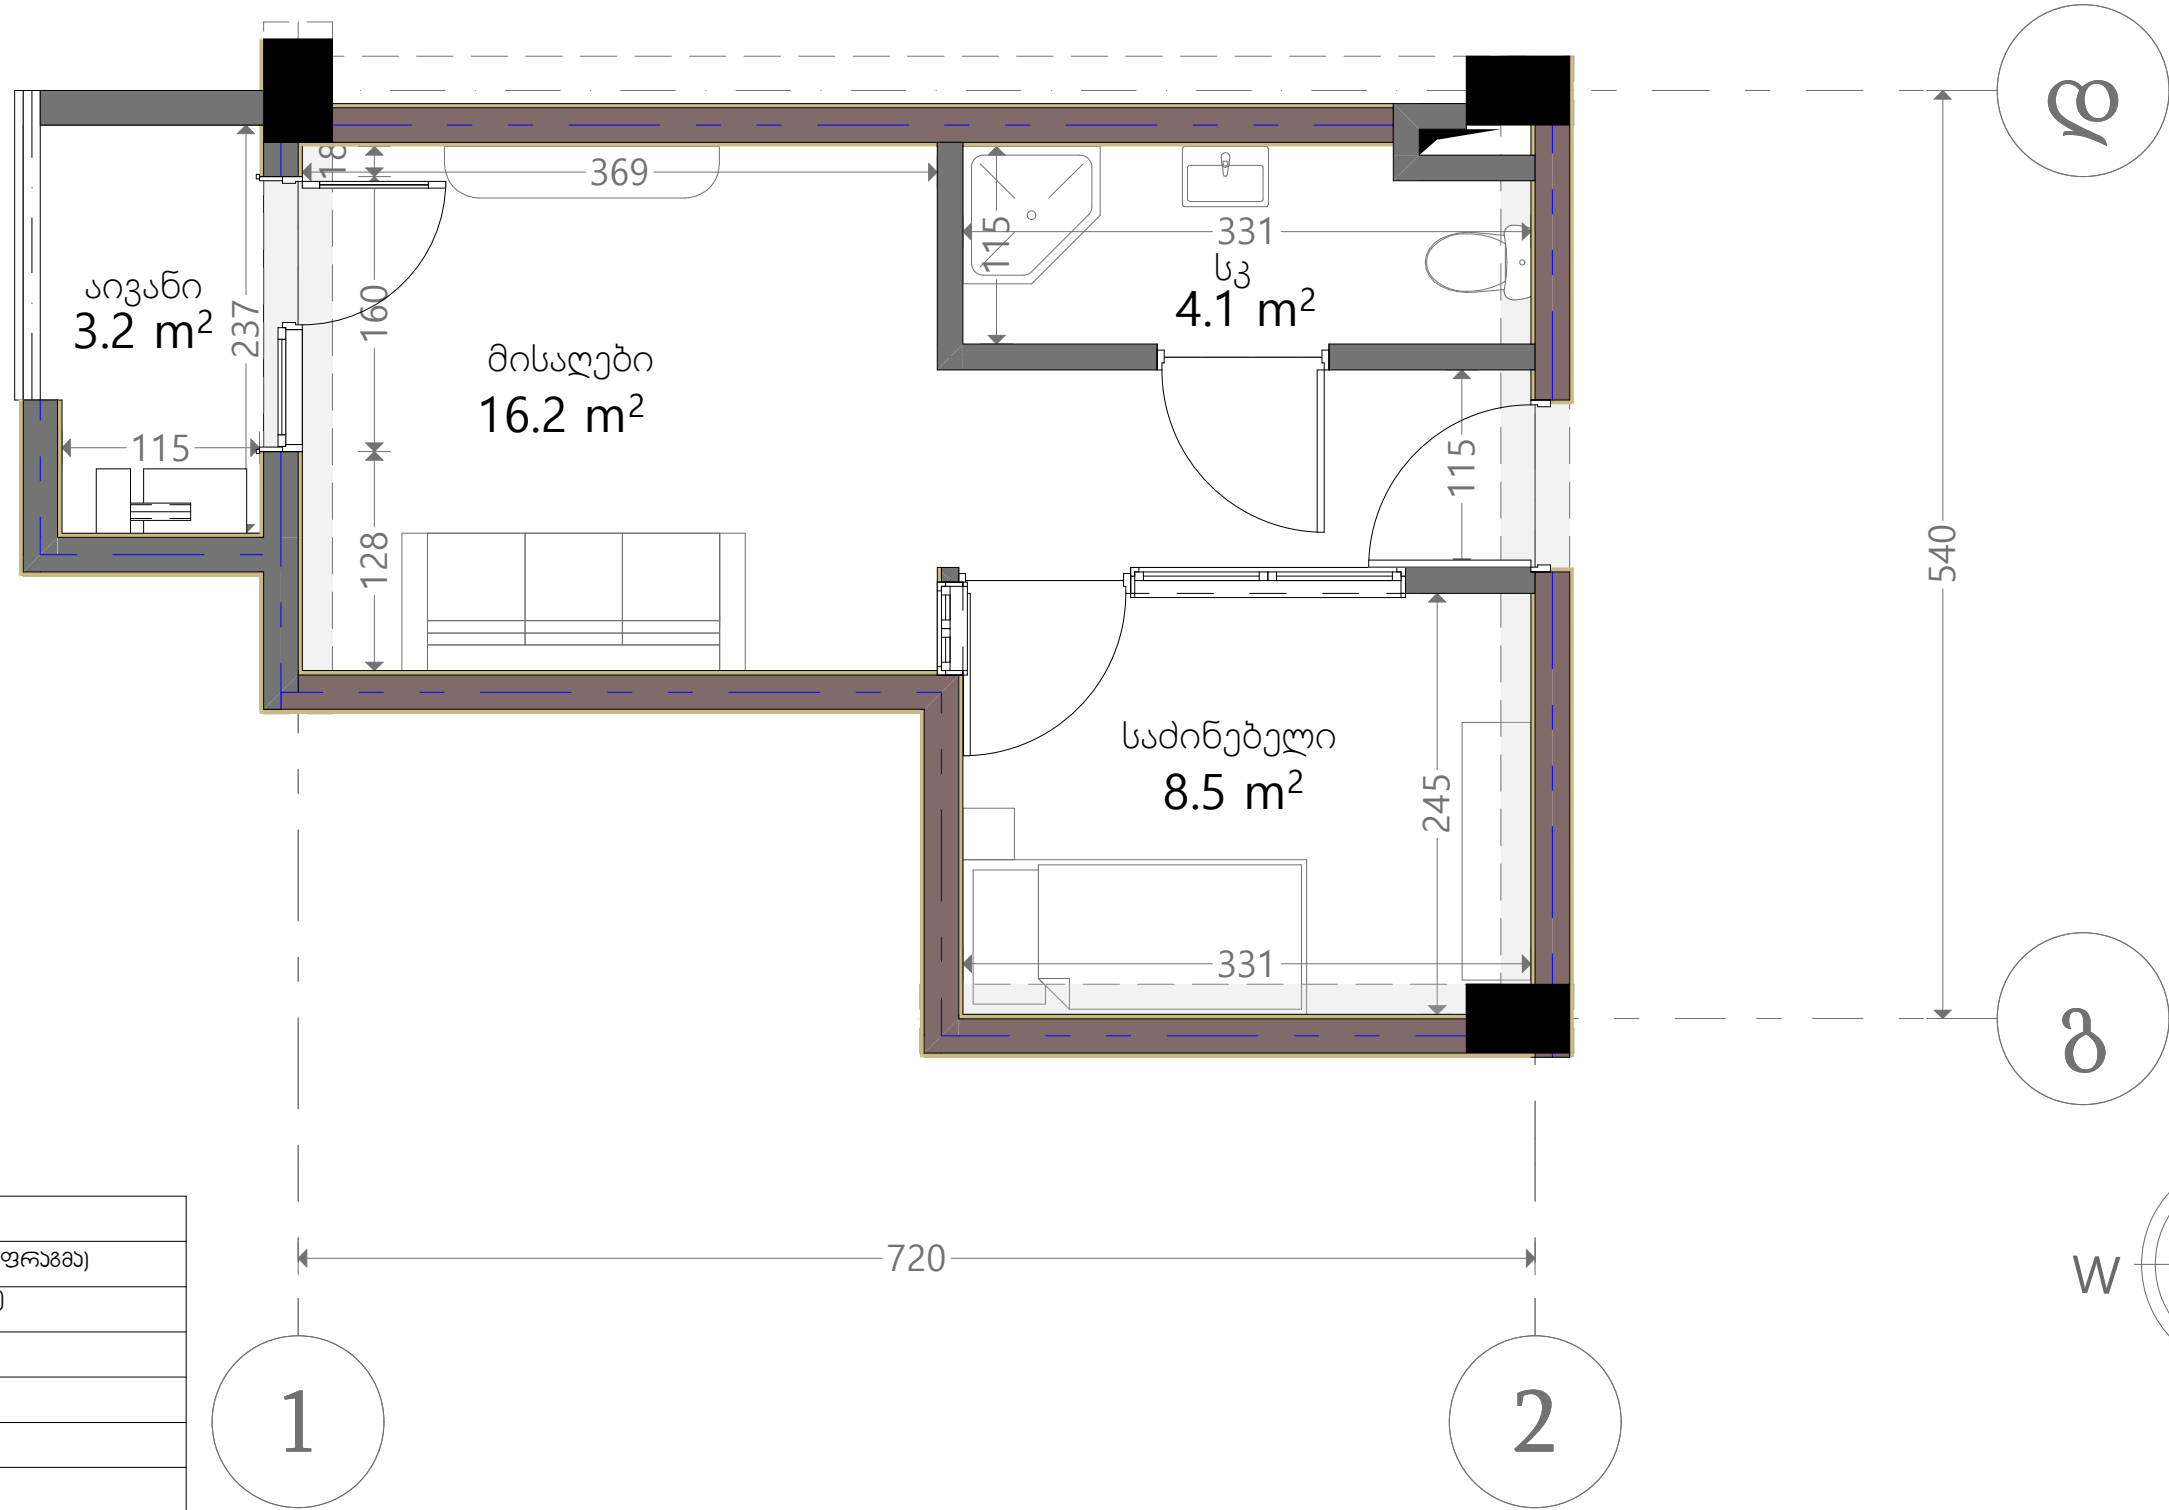

მასშტაბი	
	რკინა-ბეტონი (კოლონა, ღრუბრები)
	ბლოკის ჯაჭვი (150-250 მმ)
	რიგული (400-500 მმ)
	ფაბრის აღმნიშვნელი
ჯანსაღი სივრცე	
მოქმედი იტალიური ჯანსაღი: 2.90 მ.	
მოქმედი იტალიური რიგული: 2.50მ.	