


თეთრი
კვანძი

ქსელისაგან	
	რკინა-ბეტონი (სოლონა, დიფრაგმა)
	ბლოკის კედელი (150-250 მმ)
	რიგული (400-500 მმ)
	გამათანებელი
ჯარის სიმაღლე	
მოჭიმული იატაკიდან ჯარამდე: 2.90 მ.	
მოჭიმული იატაკიდან რიგულამდე: 2.50მ.	

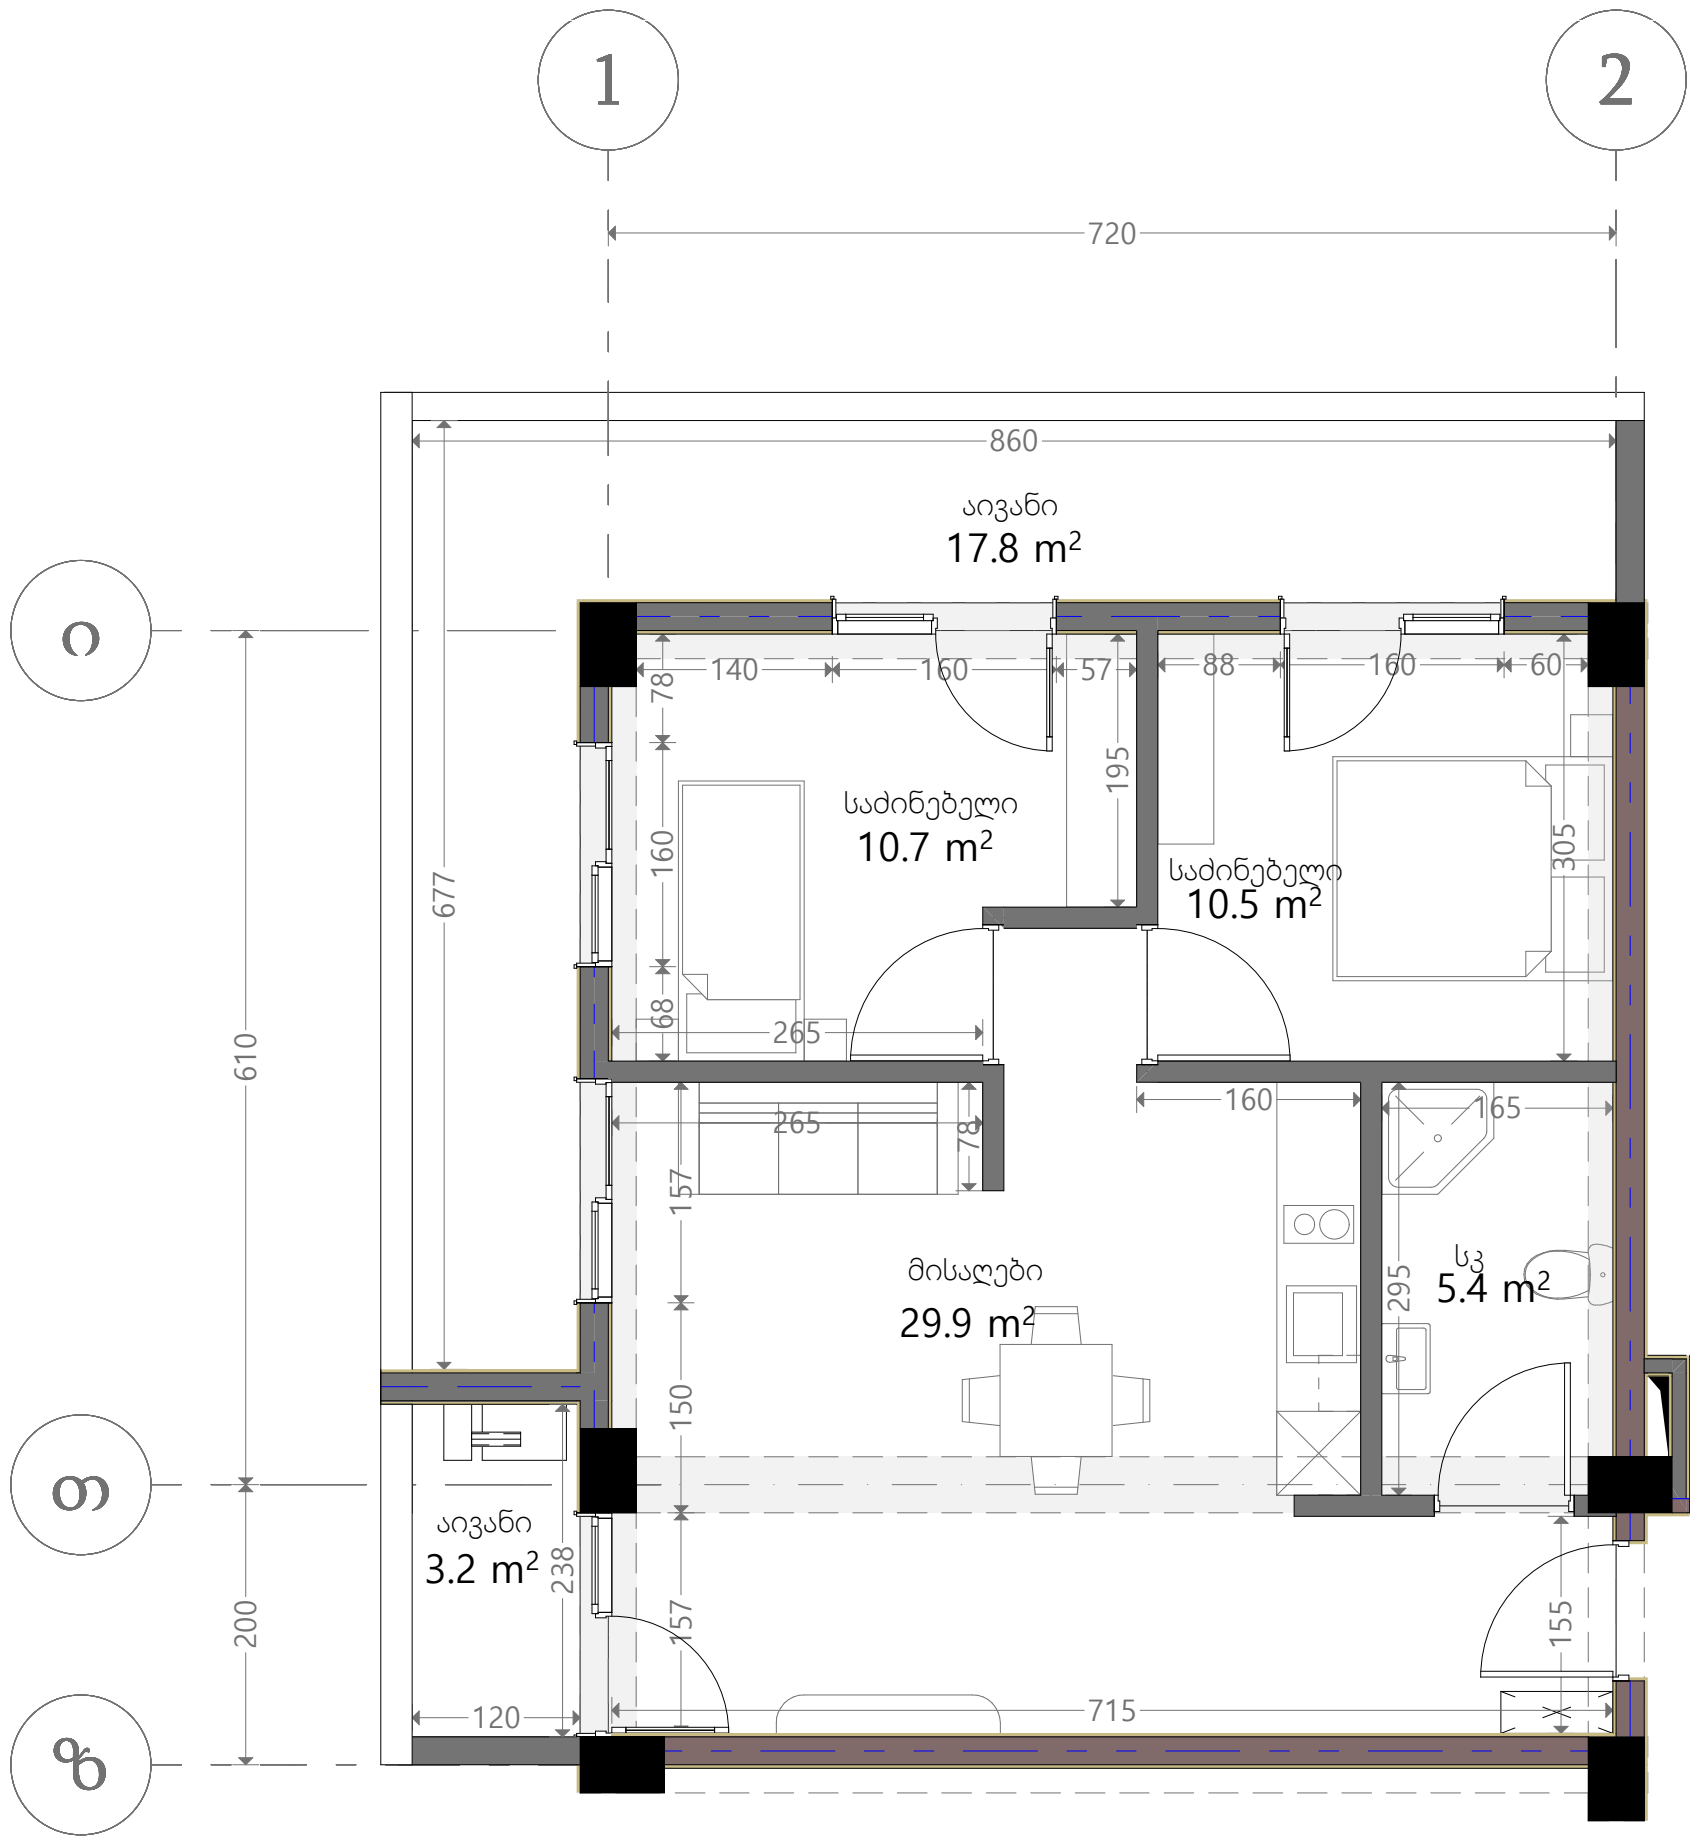

ს/კ 01.19.20.022.025
ვარკეთილი
სართული 7
ბინა N77
56.5+21=77.5