



თეთრი
კვანძი

თ

ო

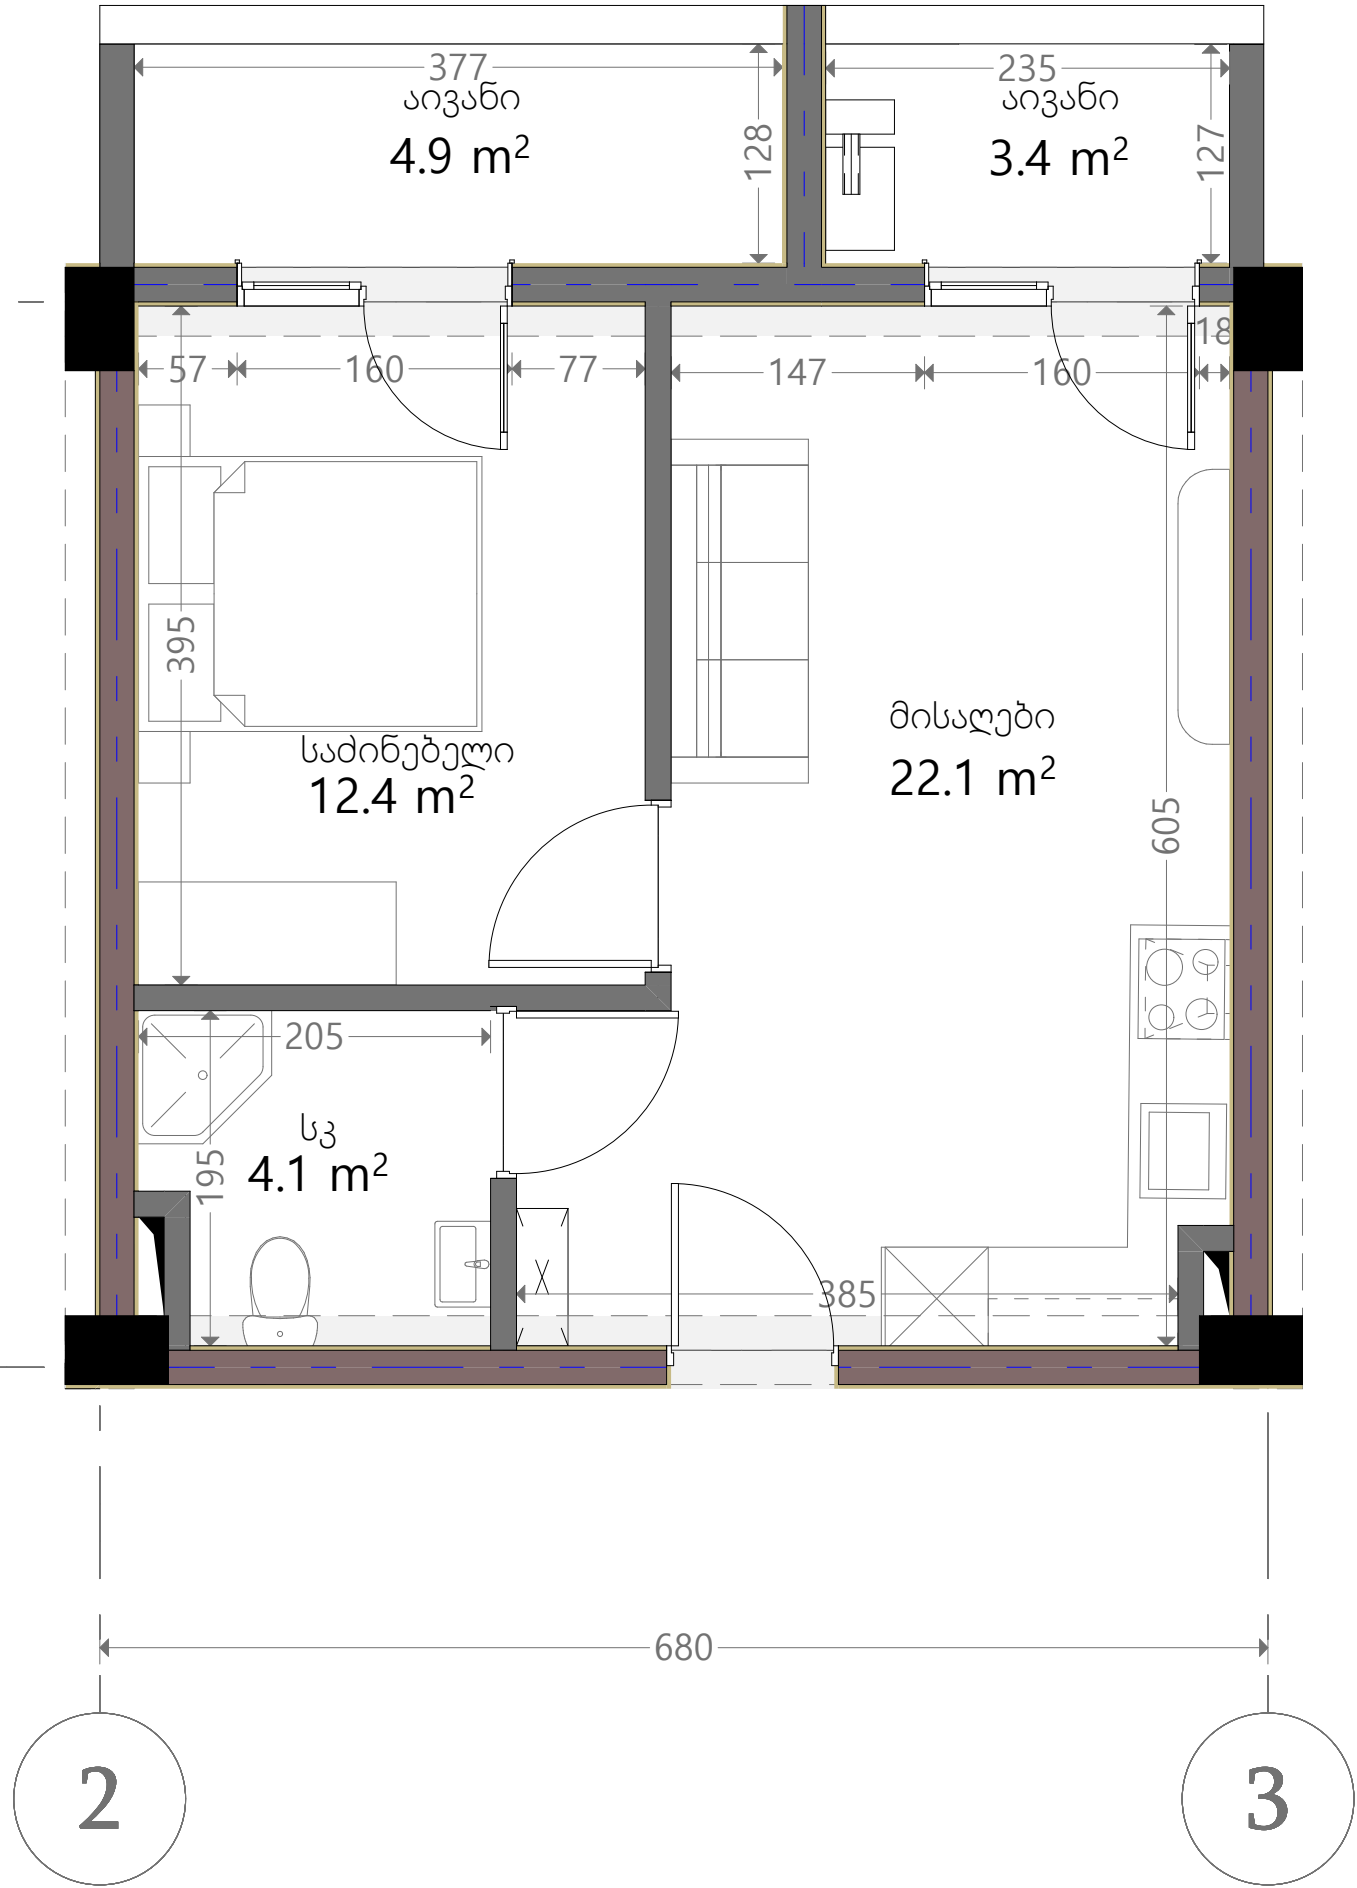

ს/კ 01.19.20.022.025
ვარკეთილი
სართული 7
ბინა N78
38.6+8.3=46.9

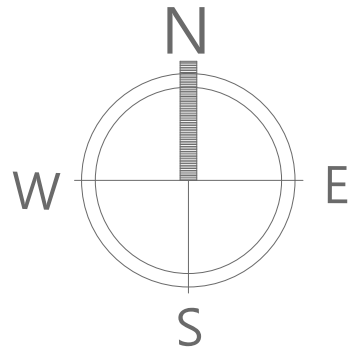

ქვესაზღვრები	
	ბეტონი (კონკრეტული, დიფერენცია)
	ბლოკის კედელი (150-250 მმ)
	რიგული (400-500 მმ)
	ფსკის აღმნიშვნელი
ჯანსაღი სივრცე	
მოქმედი იტალიური ჯანსაღი: 2.90 მ.	
მოქმედი იტალიური რიგულა: 2.50მ.	