


თეთრი
კვანძი

ს/კ 01.19.20.022.025
ვარკეთილი
სართული 7
ბინა N80
36+6.8=52.8

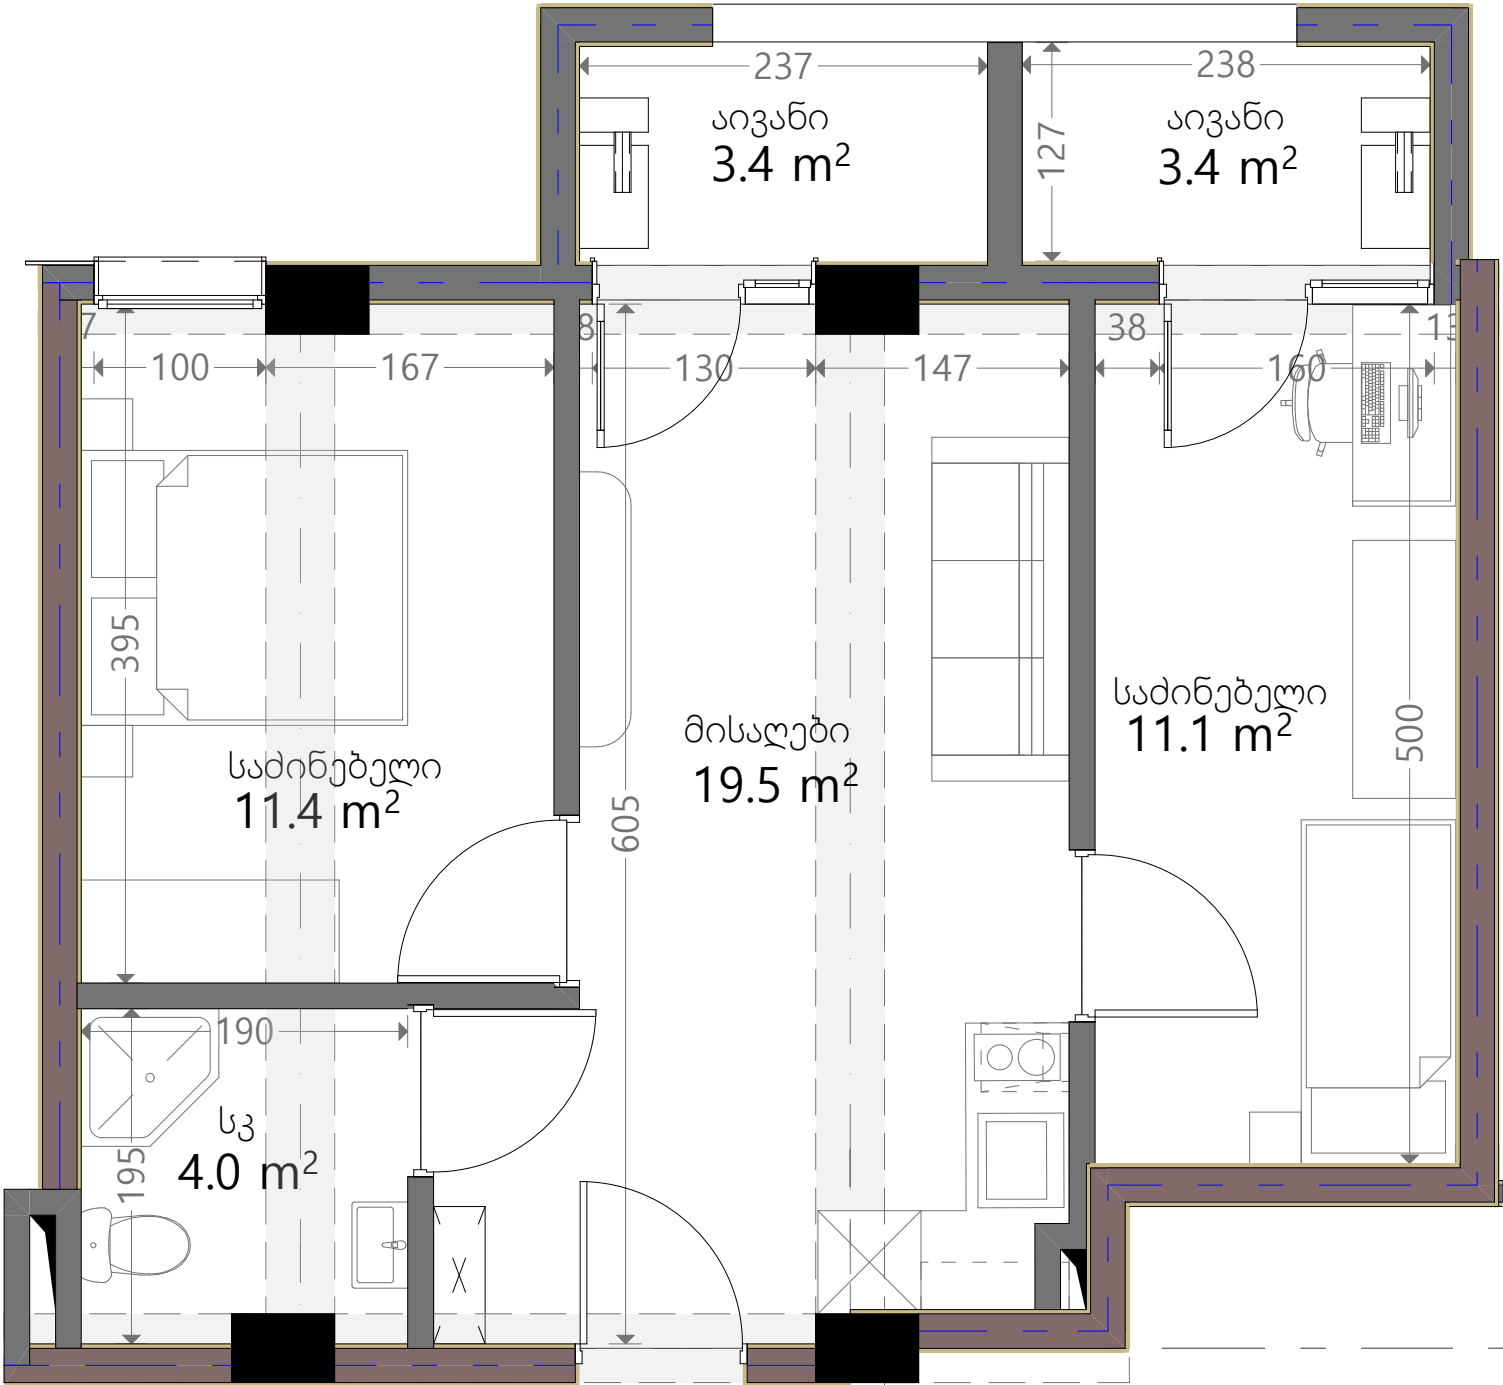

ქვესაღებები	
	რკინა-ბეტონი (კოლონა, ღრუბრები)
	ბლოკის ჯაჭვი (150-250 მმ)
	რიგული (400-500 მმ)
	ფასიის აღნიშვნა
ჯარის სიმაღლე	
მოჭიმული იატაკიდან ჯარამდე: 2.90 მ.	
მოჭიმული იატაკიდან რიგულამდე: 2.50მ.	