


თეთრი
კვანძი

ს/კ 01.19.20.022.025

ვარკეთილი
სართული 8

ბინა N88
37.1+6.3=43.4

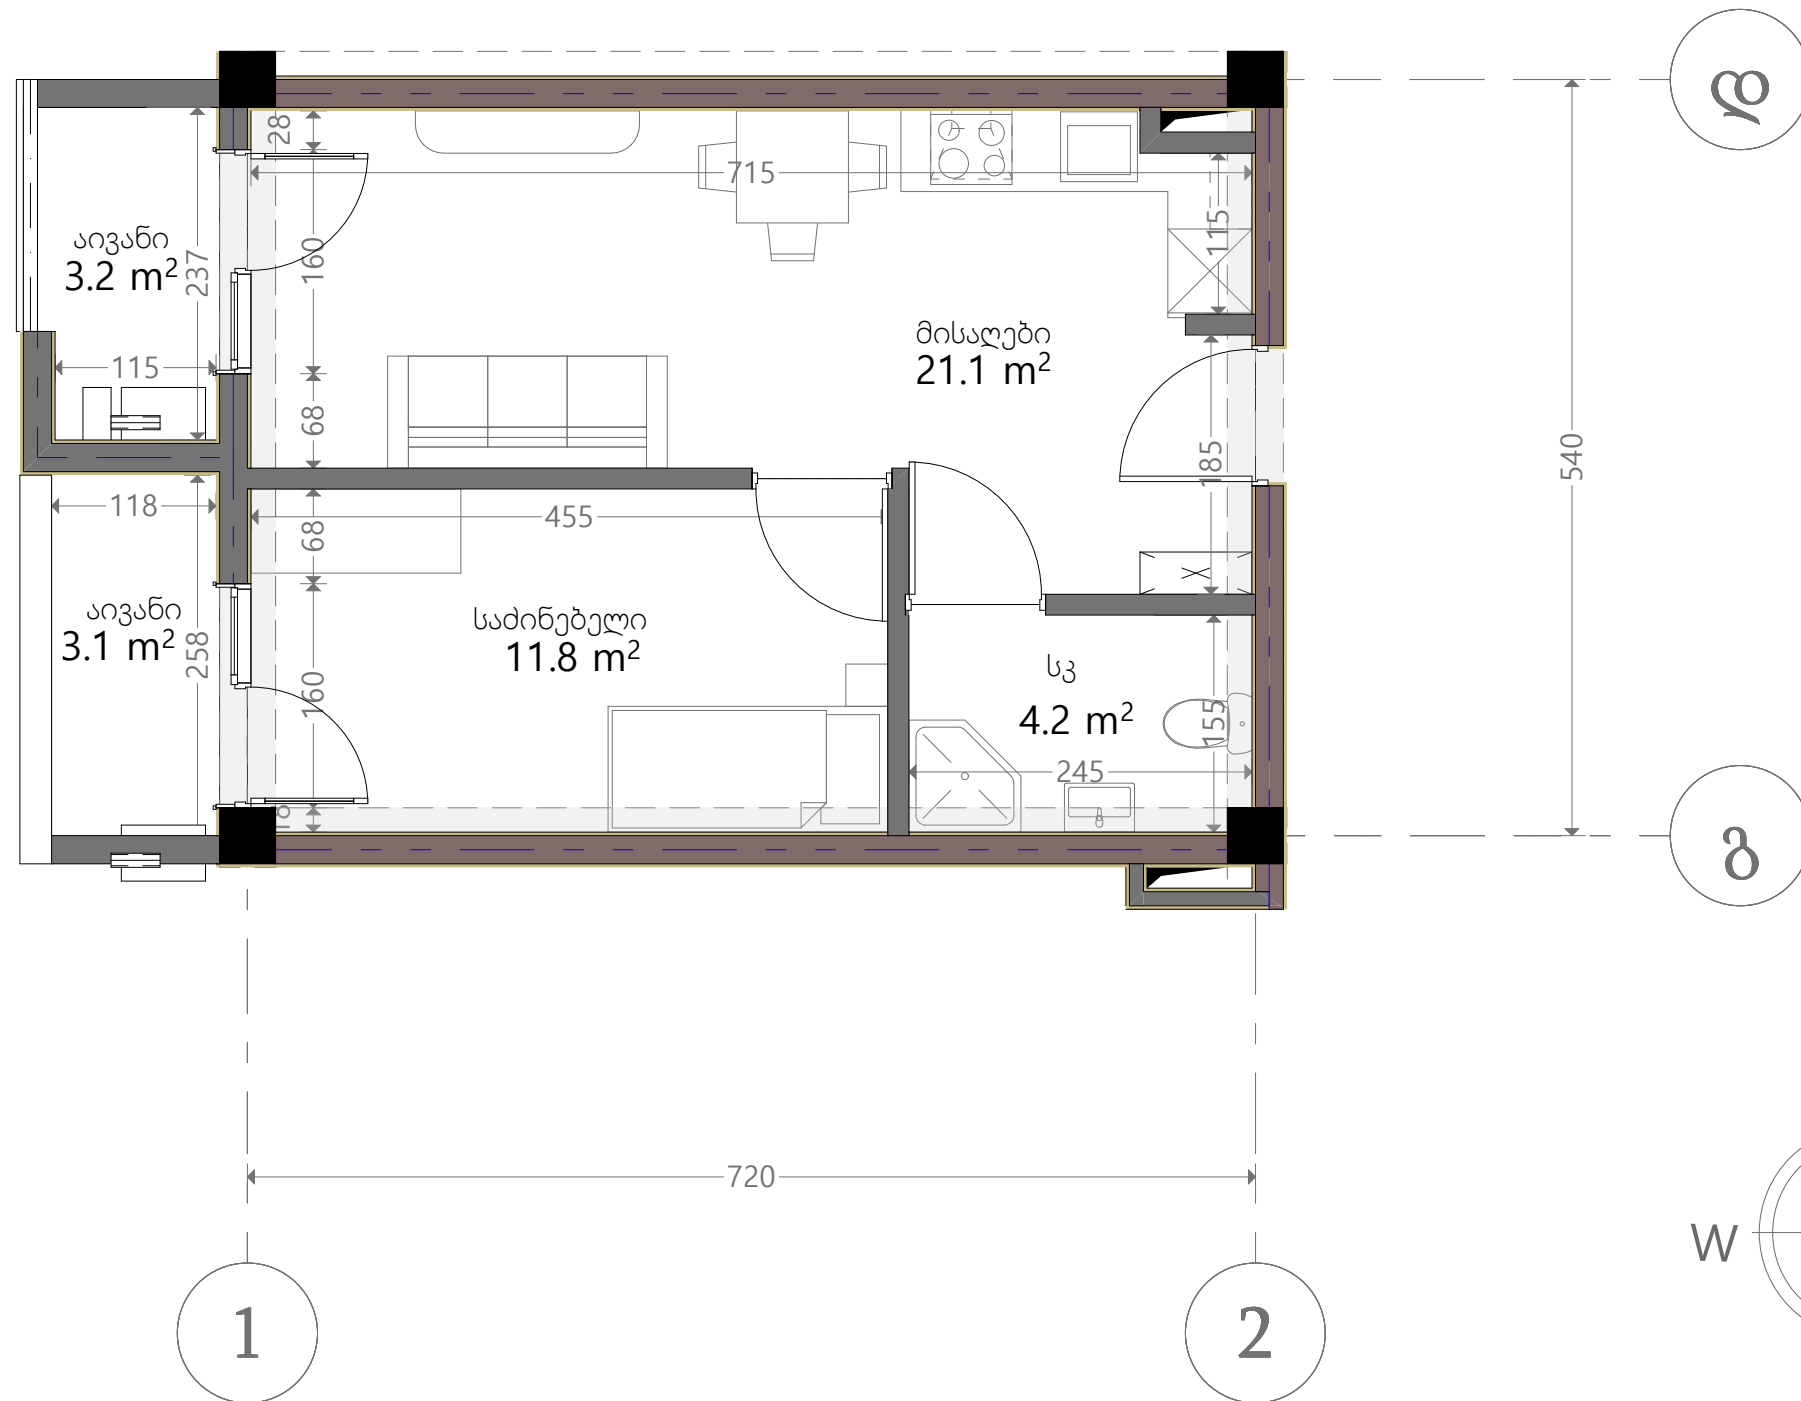

აქსელისა	
	რკინა-ბეტონი (სოლონა, დიფრაგმა)
	ბლოკის ადგილი (150-250 მმ)
	რიგული (400-500 მმ)
	გამათანავებელი
ჯანსაღი სივრცე	
მოქმედი ნაგებობის ჯანსაღი: 2.90 მ.	
მოქმედი ნაგებობის რიგული: 2.50 მ.	