


თეთრი
კვანძები

ს/კ 01.19.20.022.025

ვარკეთილი
სართული 8

ბინა N90
42.1+3.2=45.3

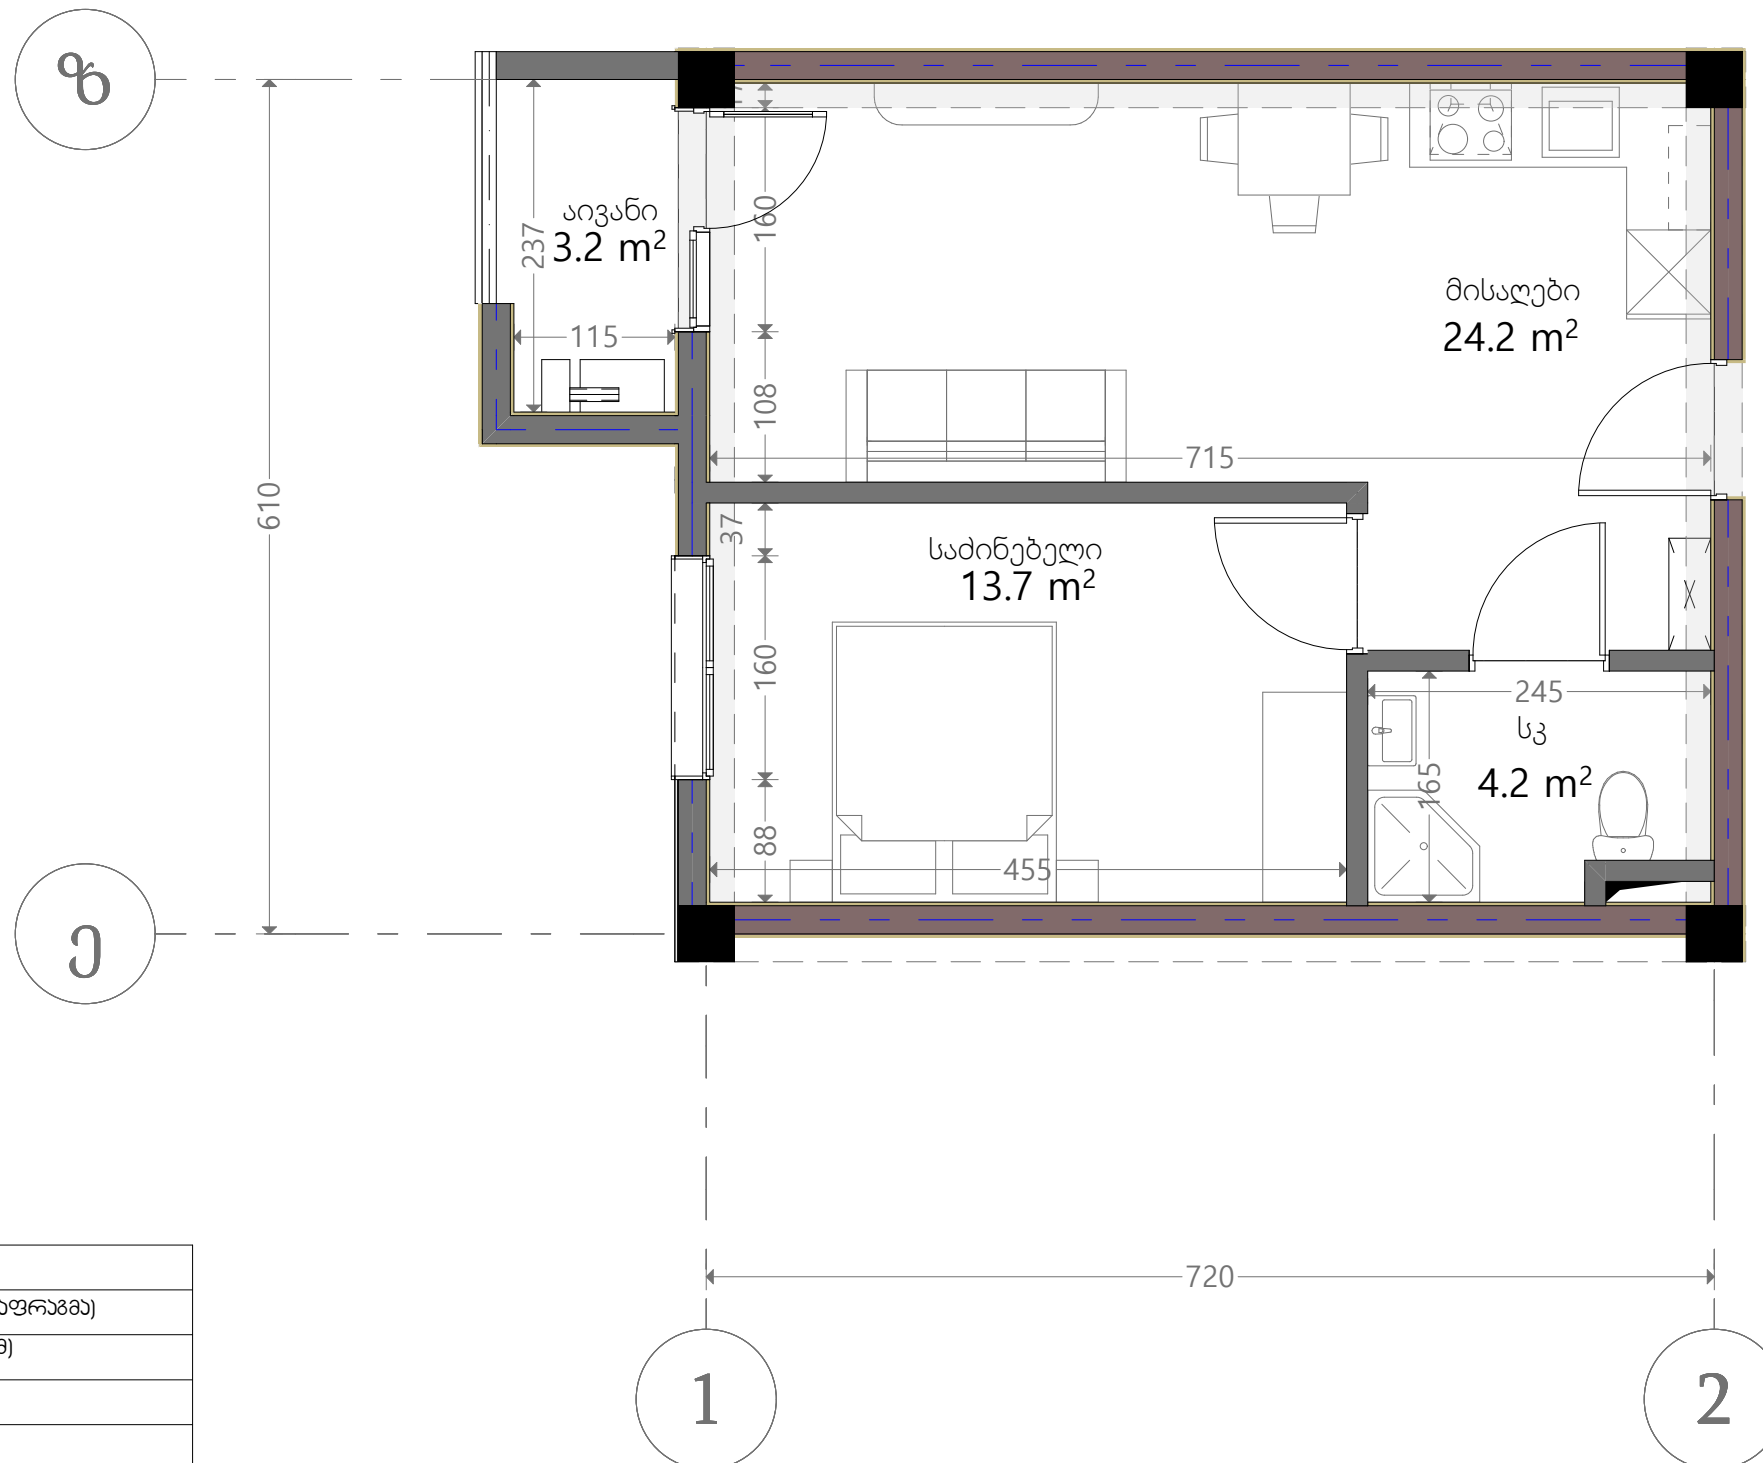

ქსელის სიგელა	
	რკინა-ბეტონი (სოფლი, დიფრაგმა)
	ბლოკის კედელი (150-250 მმ)
	რიგული (400-500 მმ)
	გამათანავებელი
წარმომადგენელი	
მოქმედი იანვარიდან წარმომადგენელი: 2.90 მ. მოქმედი იანვარიდან რიგულამდე: 2.50მ.	

