


თეთრი
კვანძი

ექსპლიკაცია	
	რკინა-ბეტონი (სტოპორი, ღრუბრები)
	ბლოკის კედელი (150-250 მმ)
	რიგული (400-500 მმ)
	ფსები ალმინიუმის
ჯარის სიმაღლე	
მოჭიმული იატაკიდან ჯარამდე: 2.90 მ.	
მოჭიმული იატაკიდან რიგულამდე: 2.50 მ.	

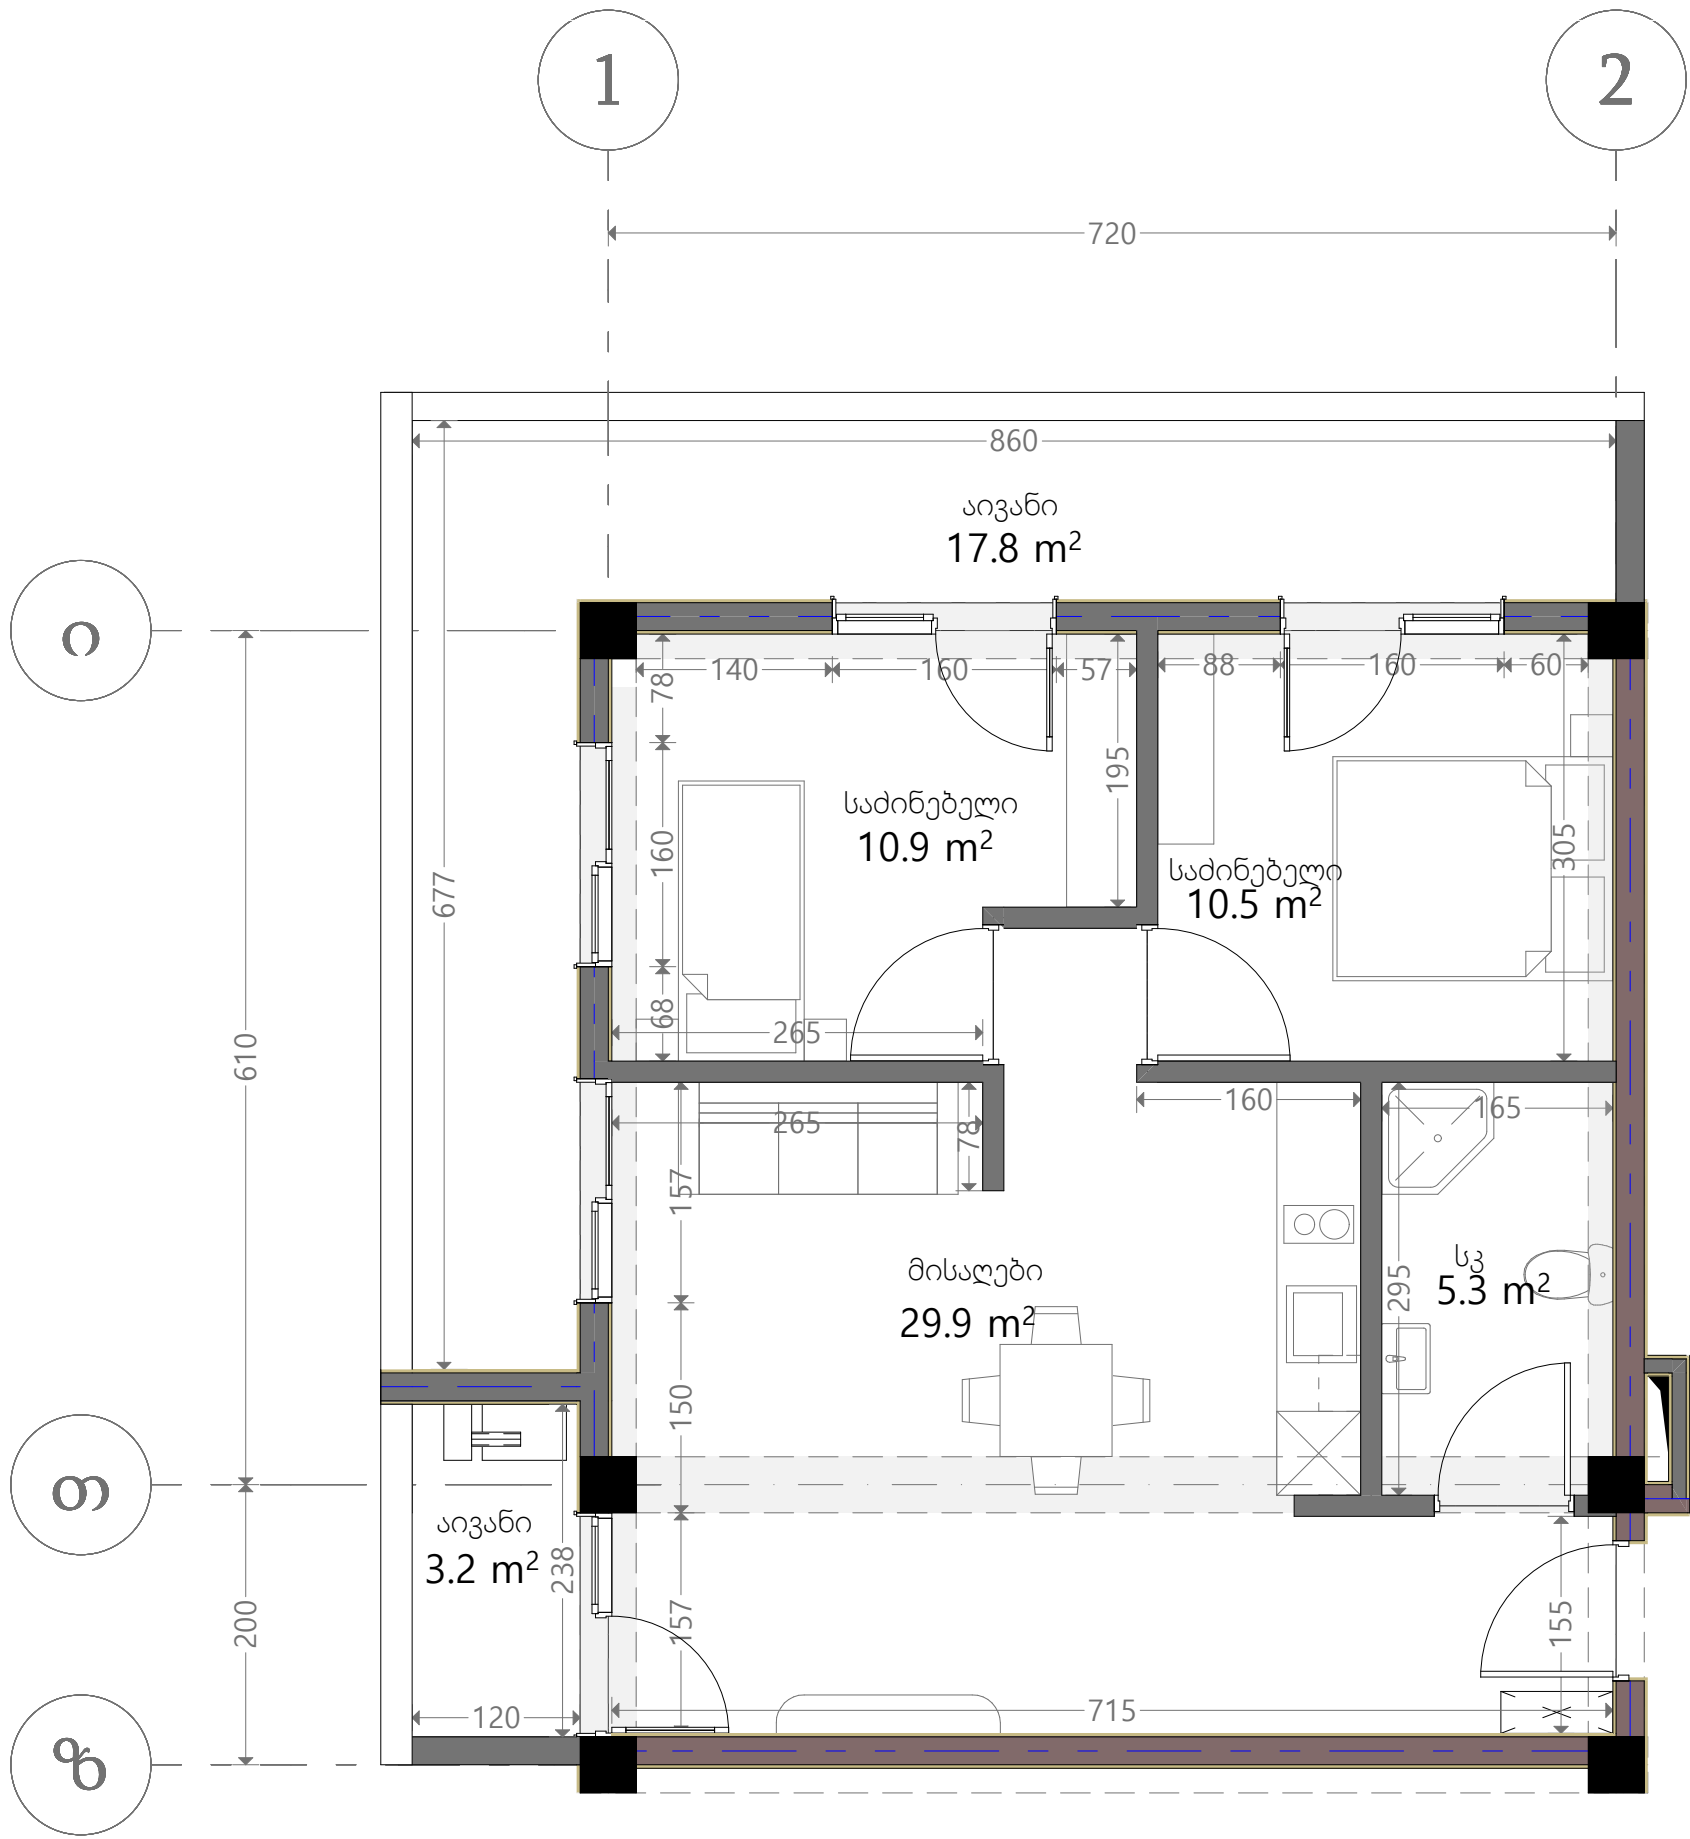

ს/კ 01.19.20.022.025
ვარკეთილი
სართული 8
ბინა N91
56.6+21=77.6

