

თეთრი  
კვანძი

ს/კ 01.19.20.022.025

ვარკეთილი

სართული 8



ბინა N97

40.9+3.5=44.4

18

8

3

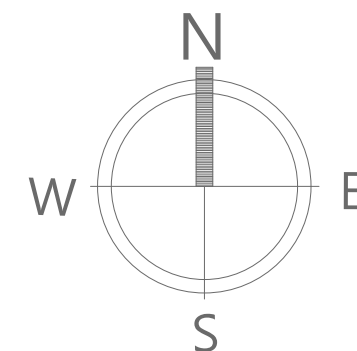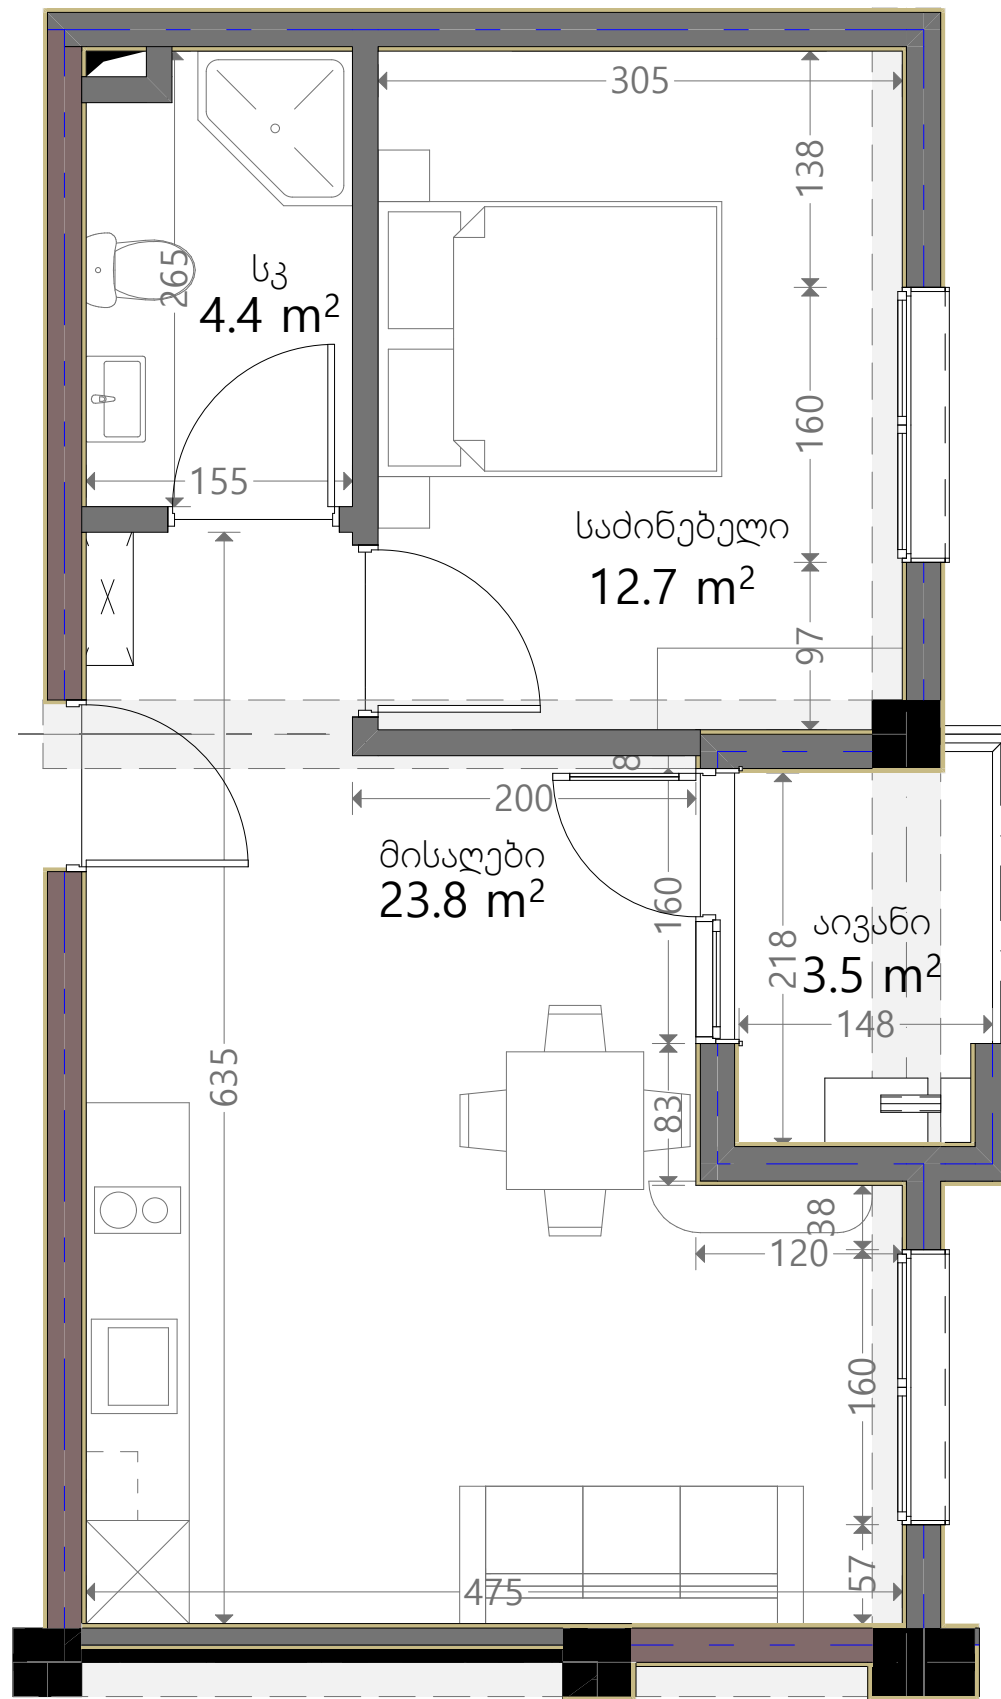

| ქვესაზღვრები                          |                              |
|---------------------------------------|------------------------------|
|                                       | რკინა-ბეტონი (კოლონა, ღრუფა) |
|                                       | ბლოკის ჯაჭვი (150-250 მმ)    |
|                                       | რიგული (400-500 მმ)          |
|                                       | გამათანებელი                 |
| ჯარის სიმაღლე                         |                              |
| მოჭიმული იატაკიდან ჯარამდე: 2.90 მ.   |                              |
| მოჭიმული იატაკიდან რიგულამდე: 2.50 მ. |                              |