


თეთრი
კვანძები

ს/კ 01.19.20.022.025
ვარკეთილი
სართული 9
ბინა N98
56.6+5.4=62

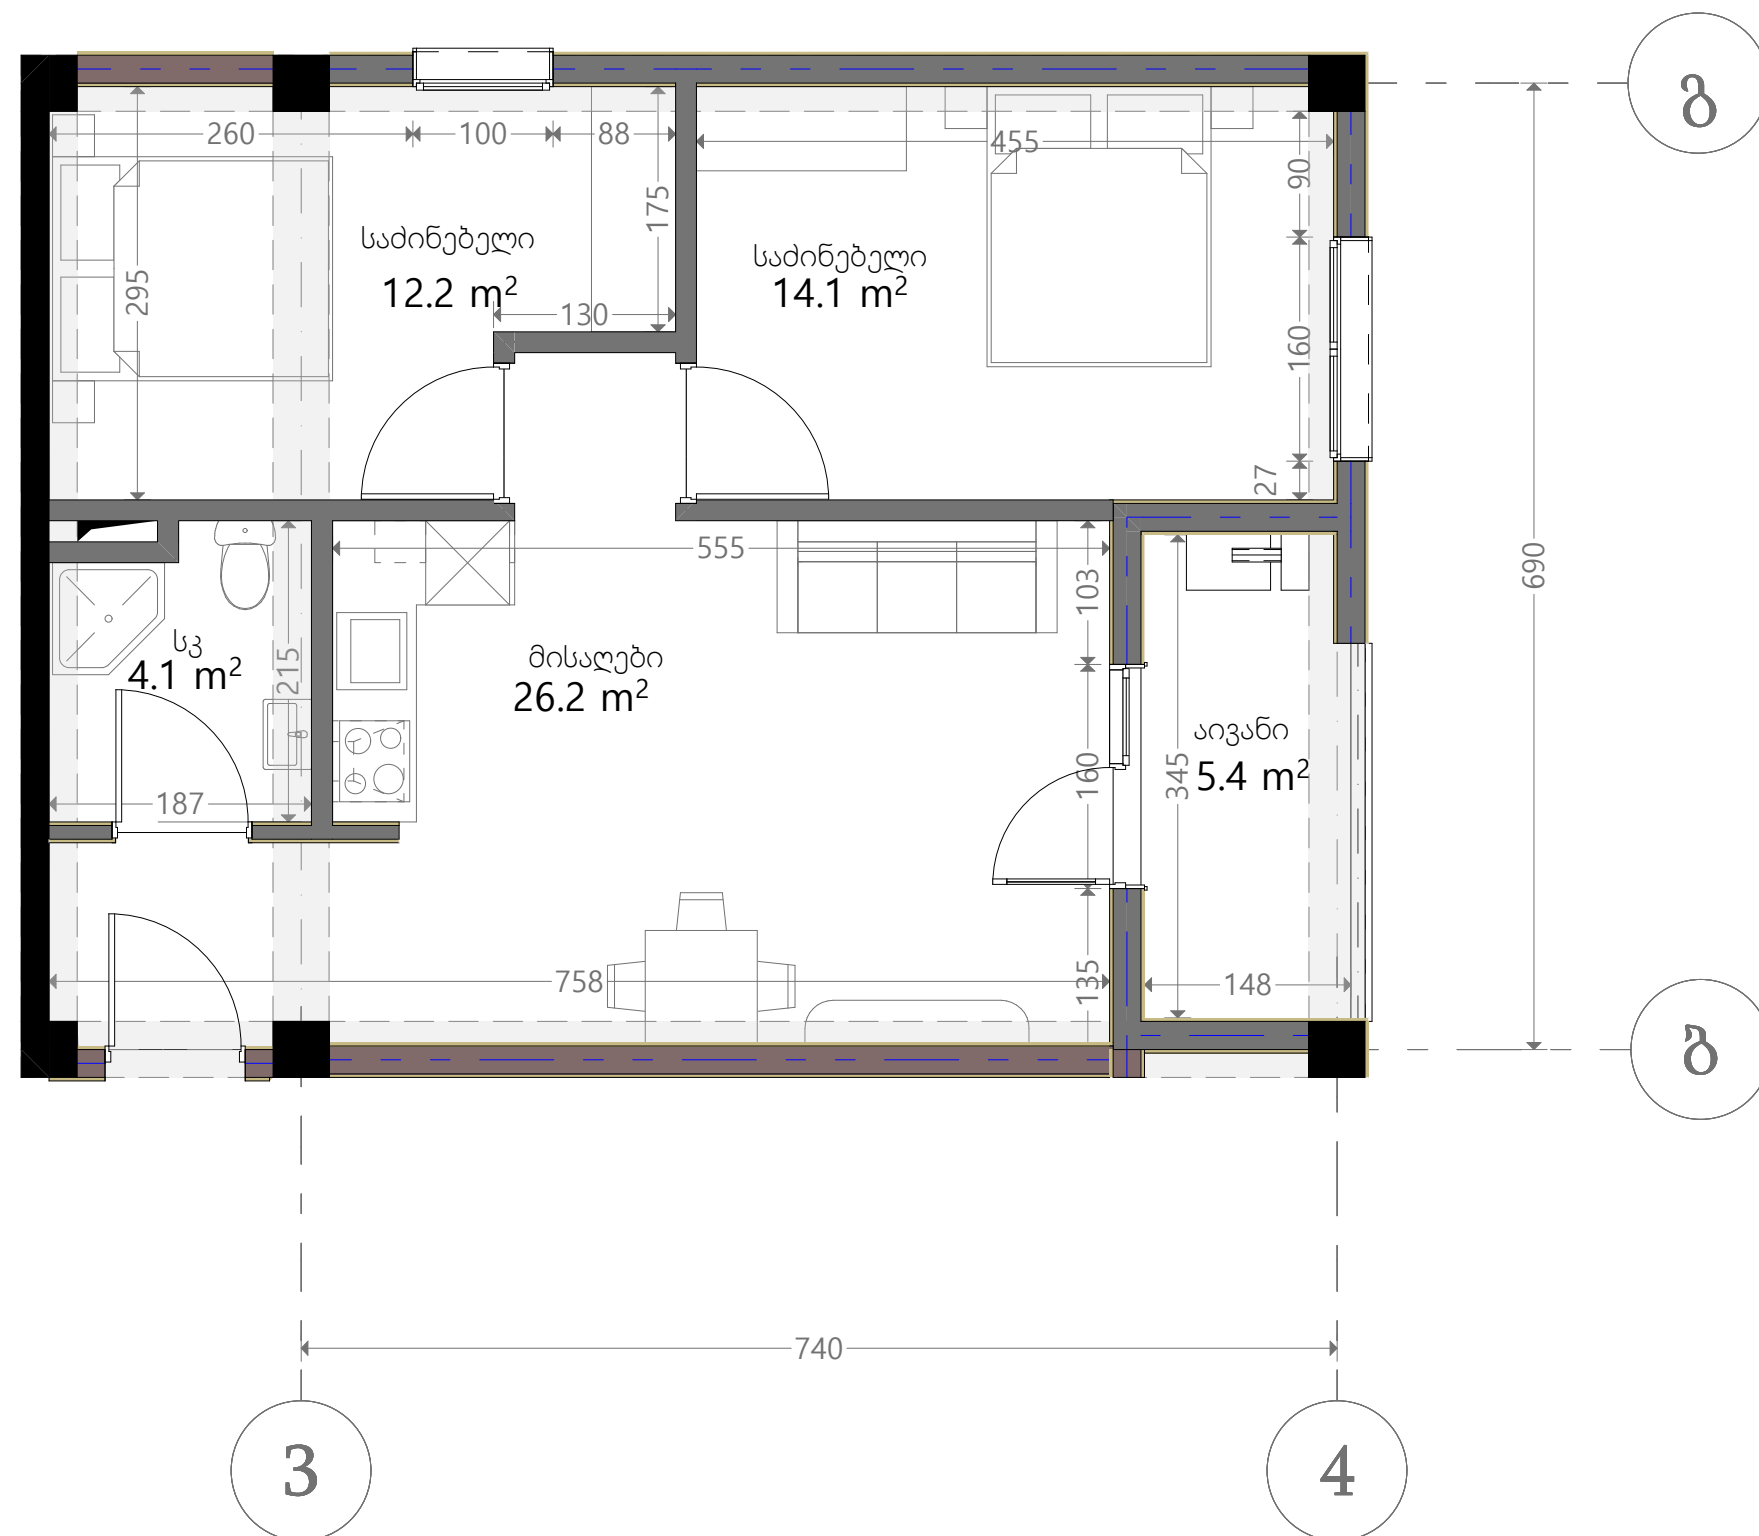

ქვესაზღვრები	
	რკინა-ბეტონი (ჯოლონა, ღრუბრები)
	ბლოკის ადგილი (150-250 მმ)
	რიგული (400-500 მმ)
	ფსხის აღმნიშვნელი
ჯარის სიმაღლე	
მოვიწილი იატაკიდან ჯარამდე: 2.90 მ.	
მოვიწილი იატაკიდან რიგულამდე: 2.50 მ.	

