


თეთრი
კვანძი

ბ

ს

ქსელის სიგელი	
	რკინა-ბეტონი (სტოპი, სტოპი)
	ბლოკის კედელი (150-250 მმ)
	რიგული (400-500 მმ)
	გამათანებელი
ფარის სიგელი	
მოჭიმული იატაკიდან ფარამდე: 2.90 მ.	
მოჭიმული იატაკიდან რიგულამდე: 2.50 მ.	

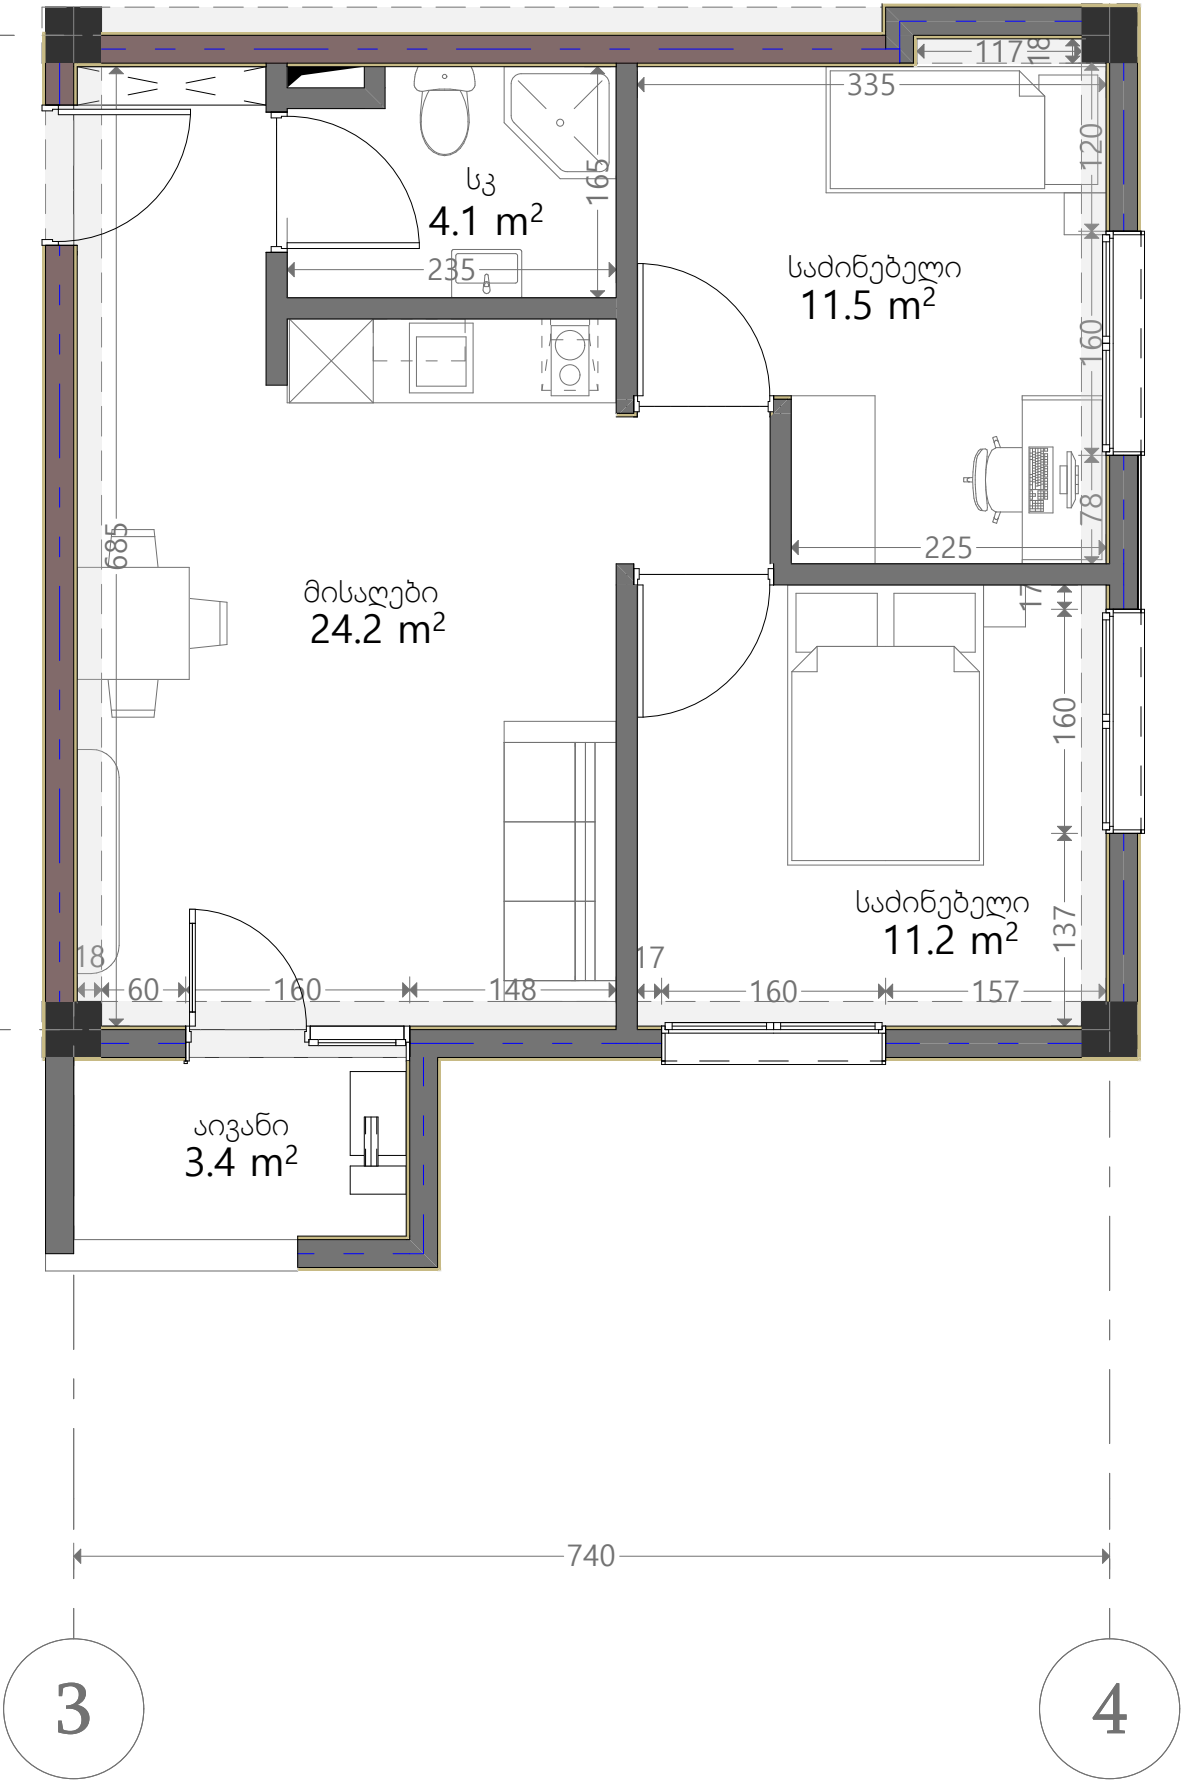

ს/კ 01.19.20.022.025

ვარკეთილი

სართული 9

ბინა N99

51+3.4=54.4

