


თეთრი  
კვანძი

ს/კ 01.19.20.022.025

ვარკეთილი  
სართული 9

ბინა N101  
 $51+3.2=54.2$

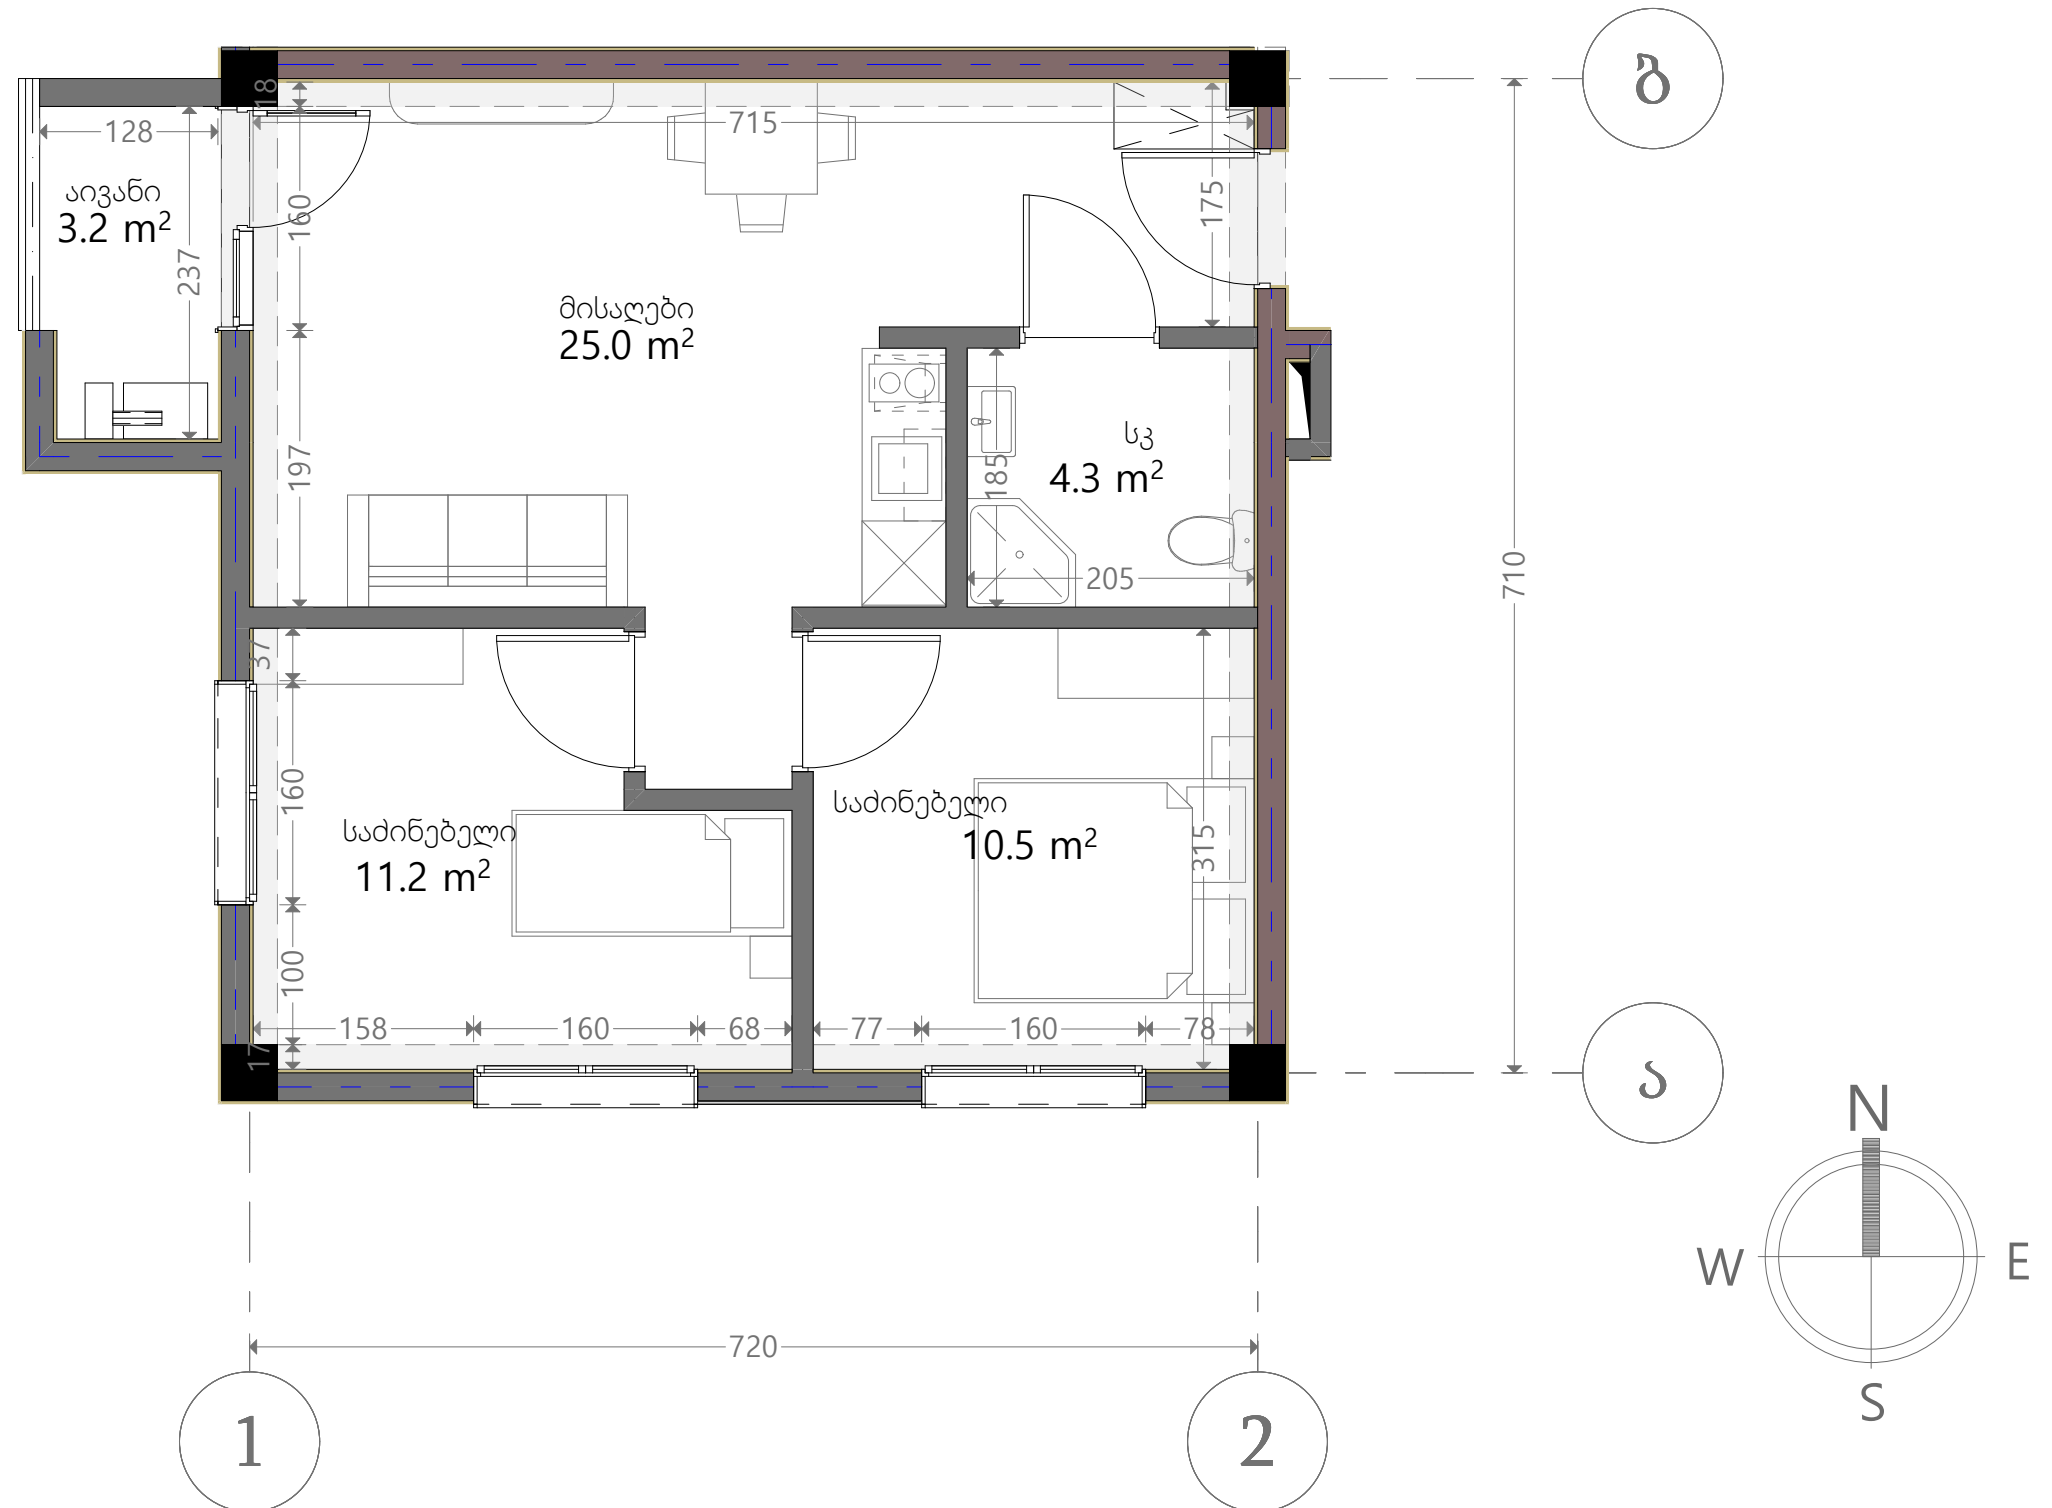

| ქსელის სიგელა                         |                                  |
|---------------------------------------|----------------------------------|
|                                       | რკინა-ბეტონი (სტოპორი, ღრუბრები) |
|                                       | ბლოკის კედელი (150-250 მმ)       |
|                                       | რიგული (400-500 მმ)              |
|                                       | ფსონის აღმნიშვნელი               |
| ფარის სიგელა                          |                                  |
| მოვიწესო იატაკიდან ფარამდე: 2.90 მ.   |                                  |
| მოვიწესო იატაკიდან რიგულამდე: 2.50 მ. |                                  |