


თეთრი
კვანძი

ს/კ 01.19.20.022.025
ვარკეთილი
სართული 9
ბინა N103
37.1+6.3=43.4

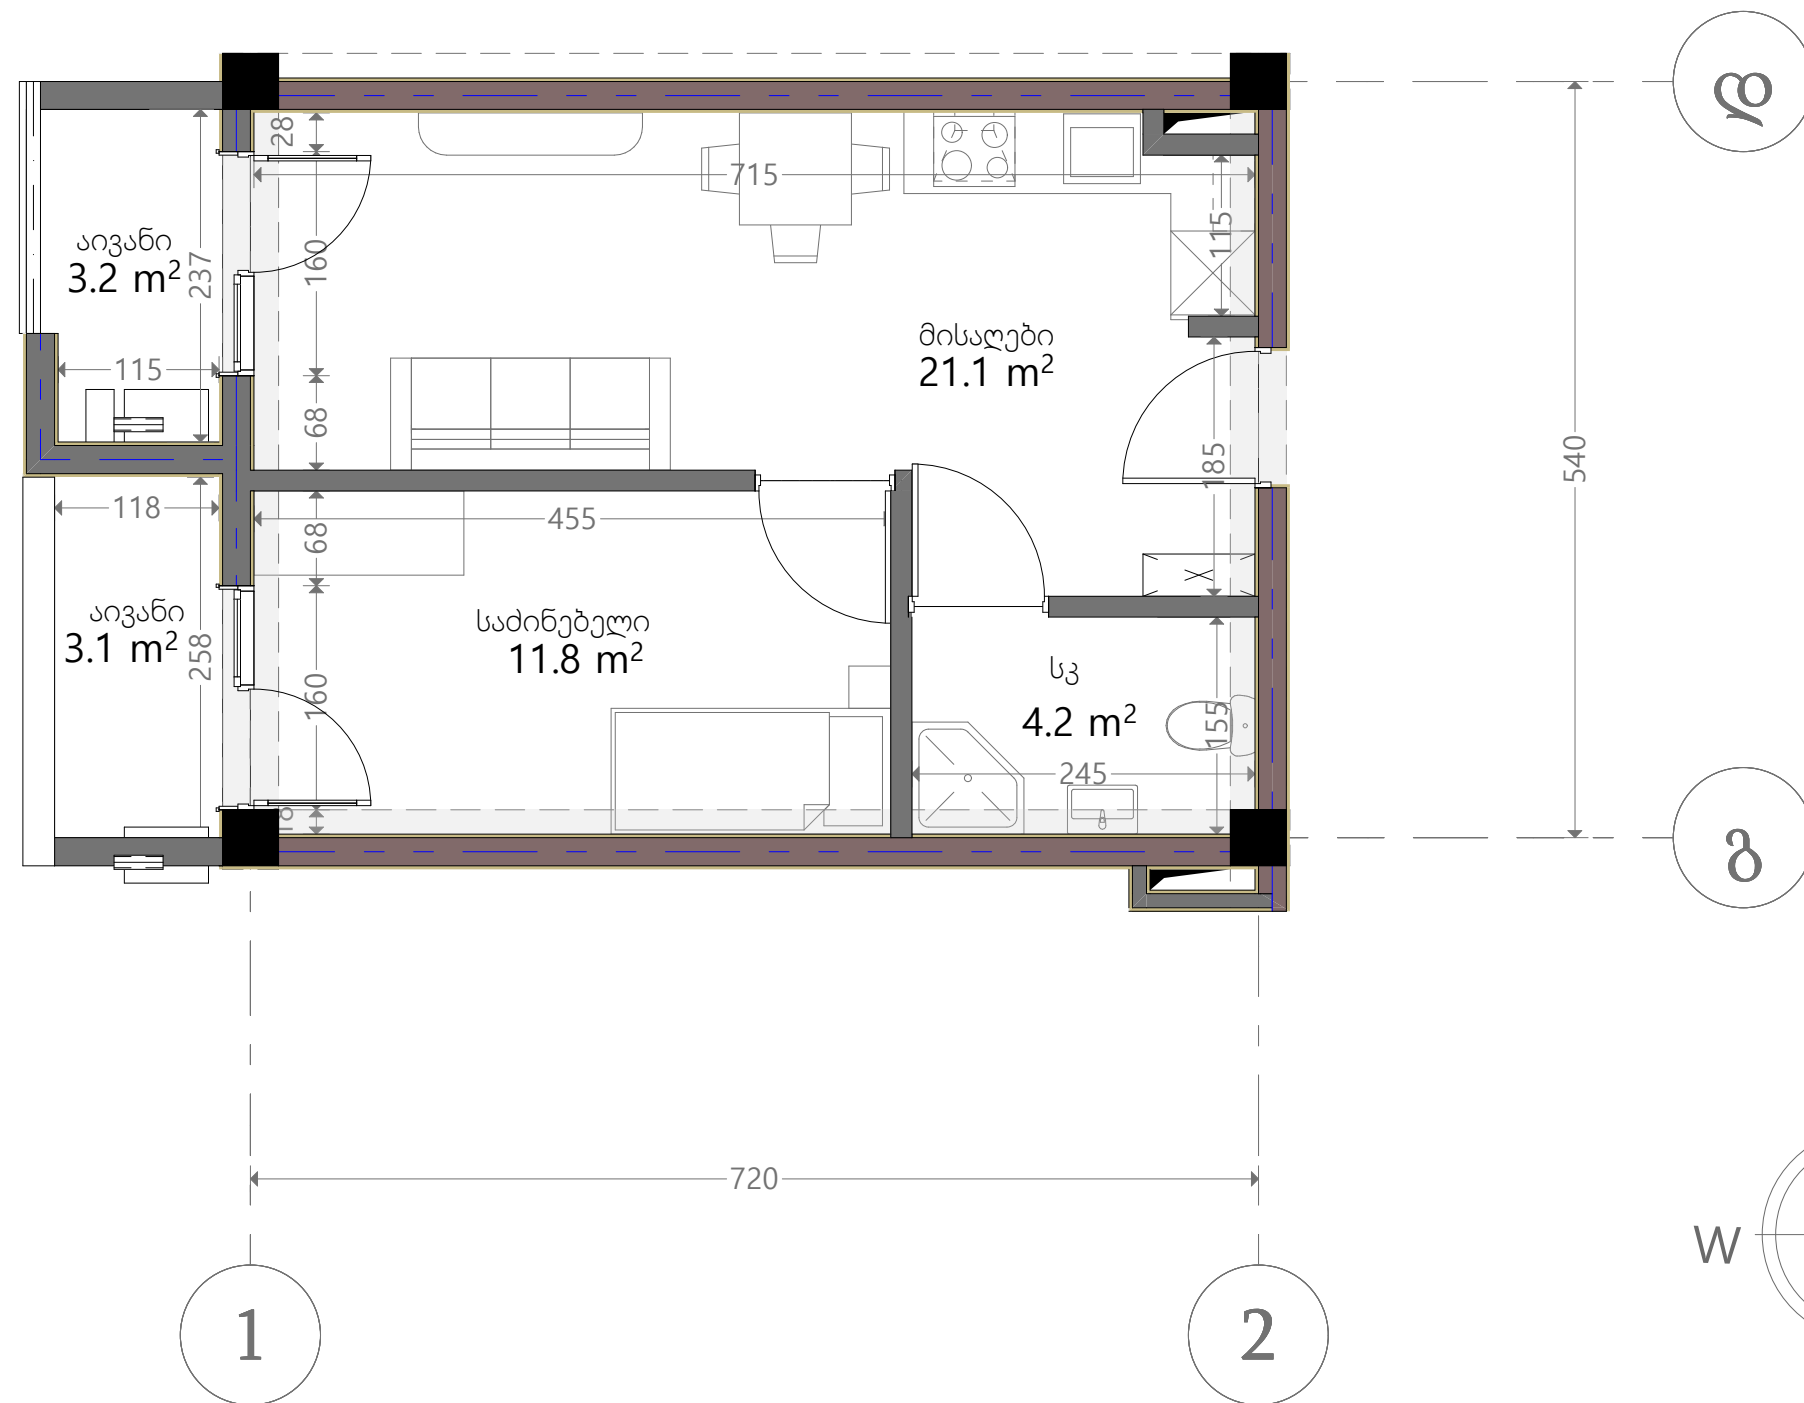

აქსელისა	
	რკინა-ბეტონი (სოლონა, დიფრაგმა)
	ბლოკის ადგილი (150-250 მმ)
	რიგული (400-500 მმ)
	გახტის აღმნიშვნელი
ჯარის სიმაღლე	
მოვიწილი იატაკიდან ჯარამდე: 2.90 მ.	
მოვიწილი იატაკიდან რიგულამდე: 2.50მ.	