


თეთრი
კვანძი

ს/კ 01.19.20.022.025

ვარკეთილი
სართული 9

ბინა N104
 $38.7 + 3.2 = 41.9$

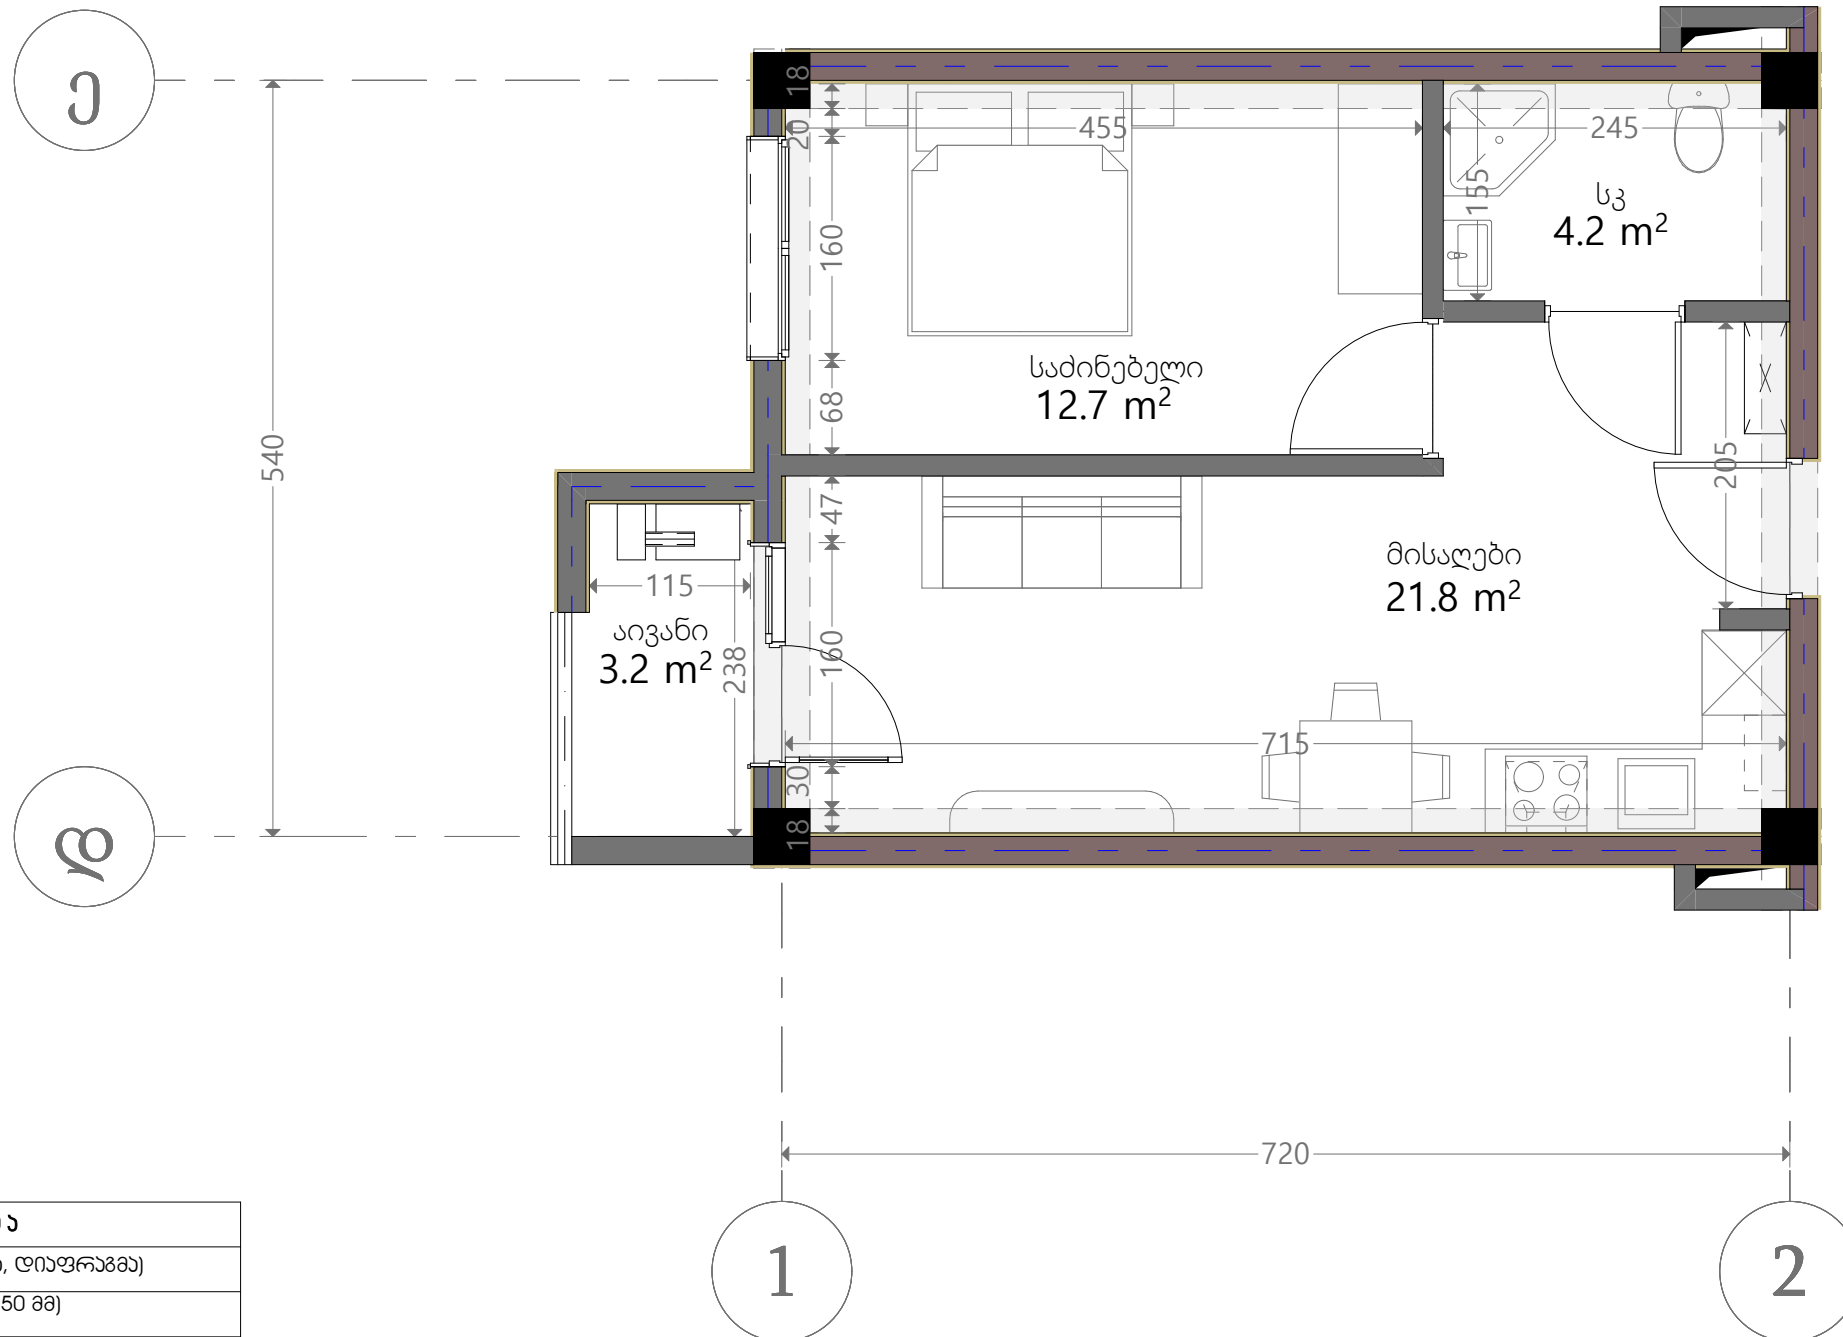

ქვეყნული სტანდარტი	
	რკინა-ბეტონი (ჯოლონა, ღიაფრაგა)
	ბლოკის ადამი (150-250 მმ)
	რიგული (400-500 მმ)
	ფსპის აღნიშვნა
ჯარის სიმაღლე	
მოვიწესი იატაკიდან ჯარამდე: 2.90 მ.	
მოვიწესი იატაკიდან რიგულამდე: 2.50 მ.	

