


თეთრი
კვანძი

ს/კ 01.19.20.022.025

ვარკეთილი
სართული 9

ბინა N105
42.1+3.2=45.3

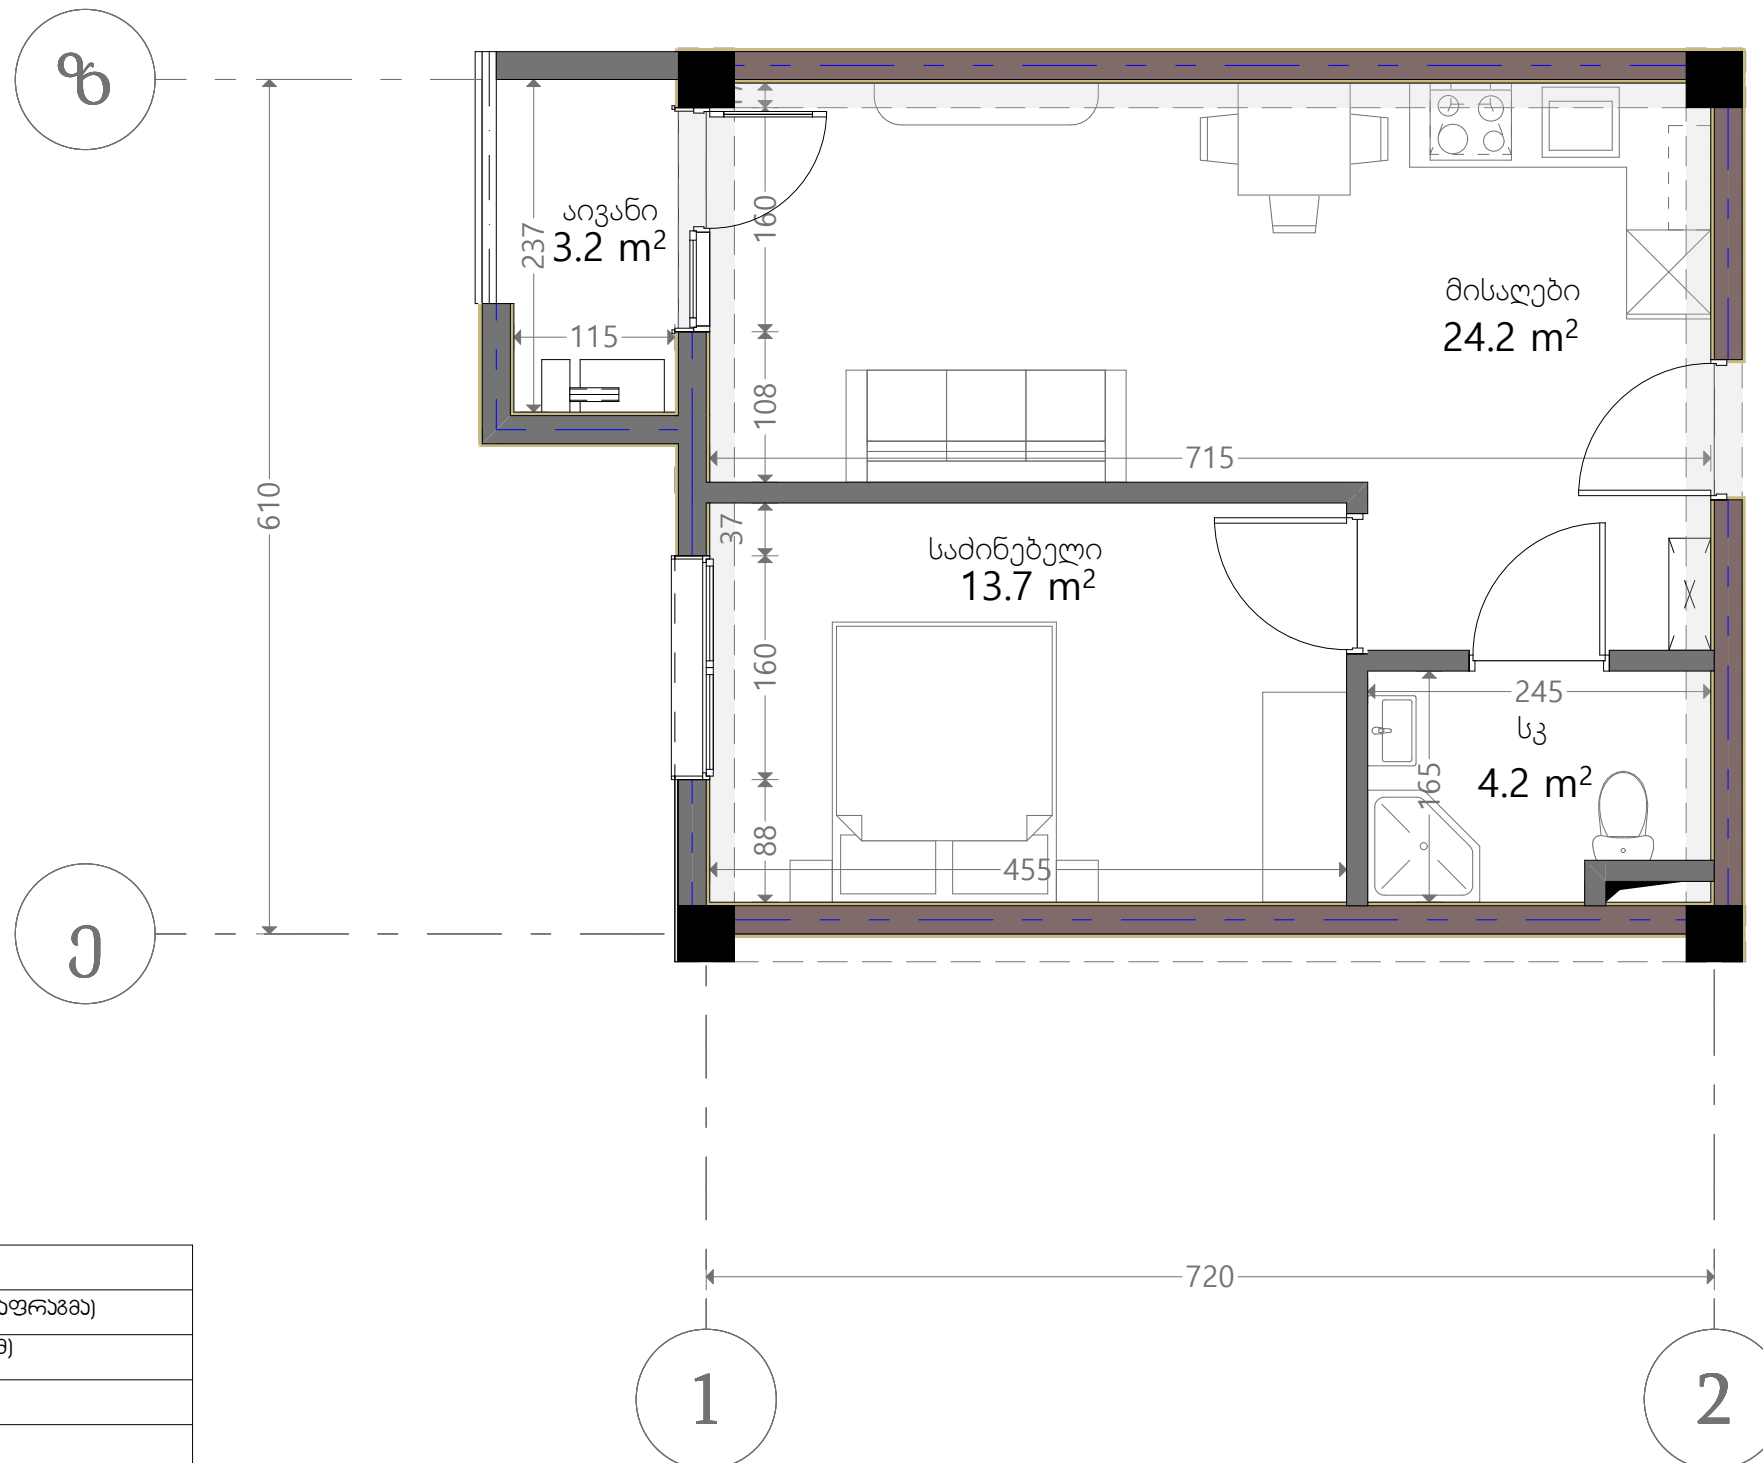

ქსელის სიგელა	
	რკინა-ბეტონი (სველი, სველი)
	ბეტონის სველი (150-250 მმ)
	რკინა (400-500 მმ)
	ბეტონის სველი
ფარის სიგელა	
მოჭიმული იატაკიდან ფარამდე: 2.90 მ.	
მოჭიმული იატაკიდან რკინამდე: 2.50 მ.	

