


თეთრი
კვანძი

ს/კ 01.19.20.022.025

ვარკეთილი
სართული 9

ბინა N106
56.6+21=77.6

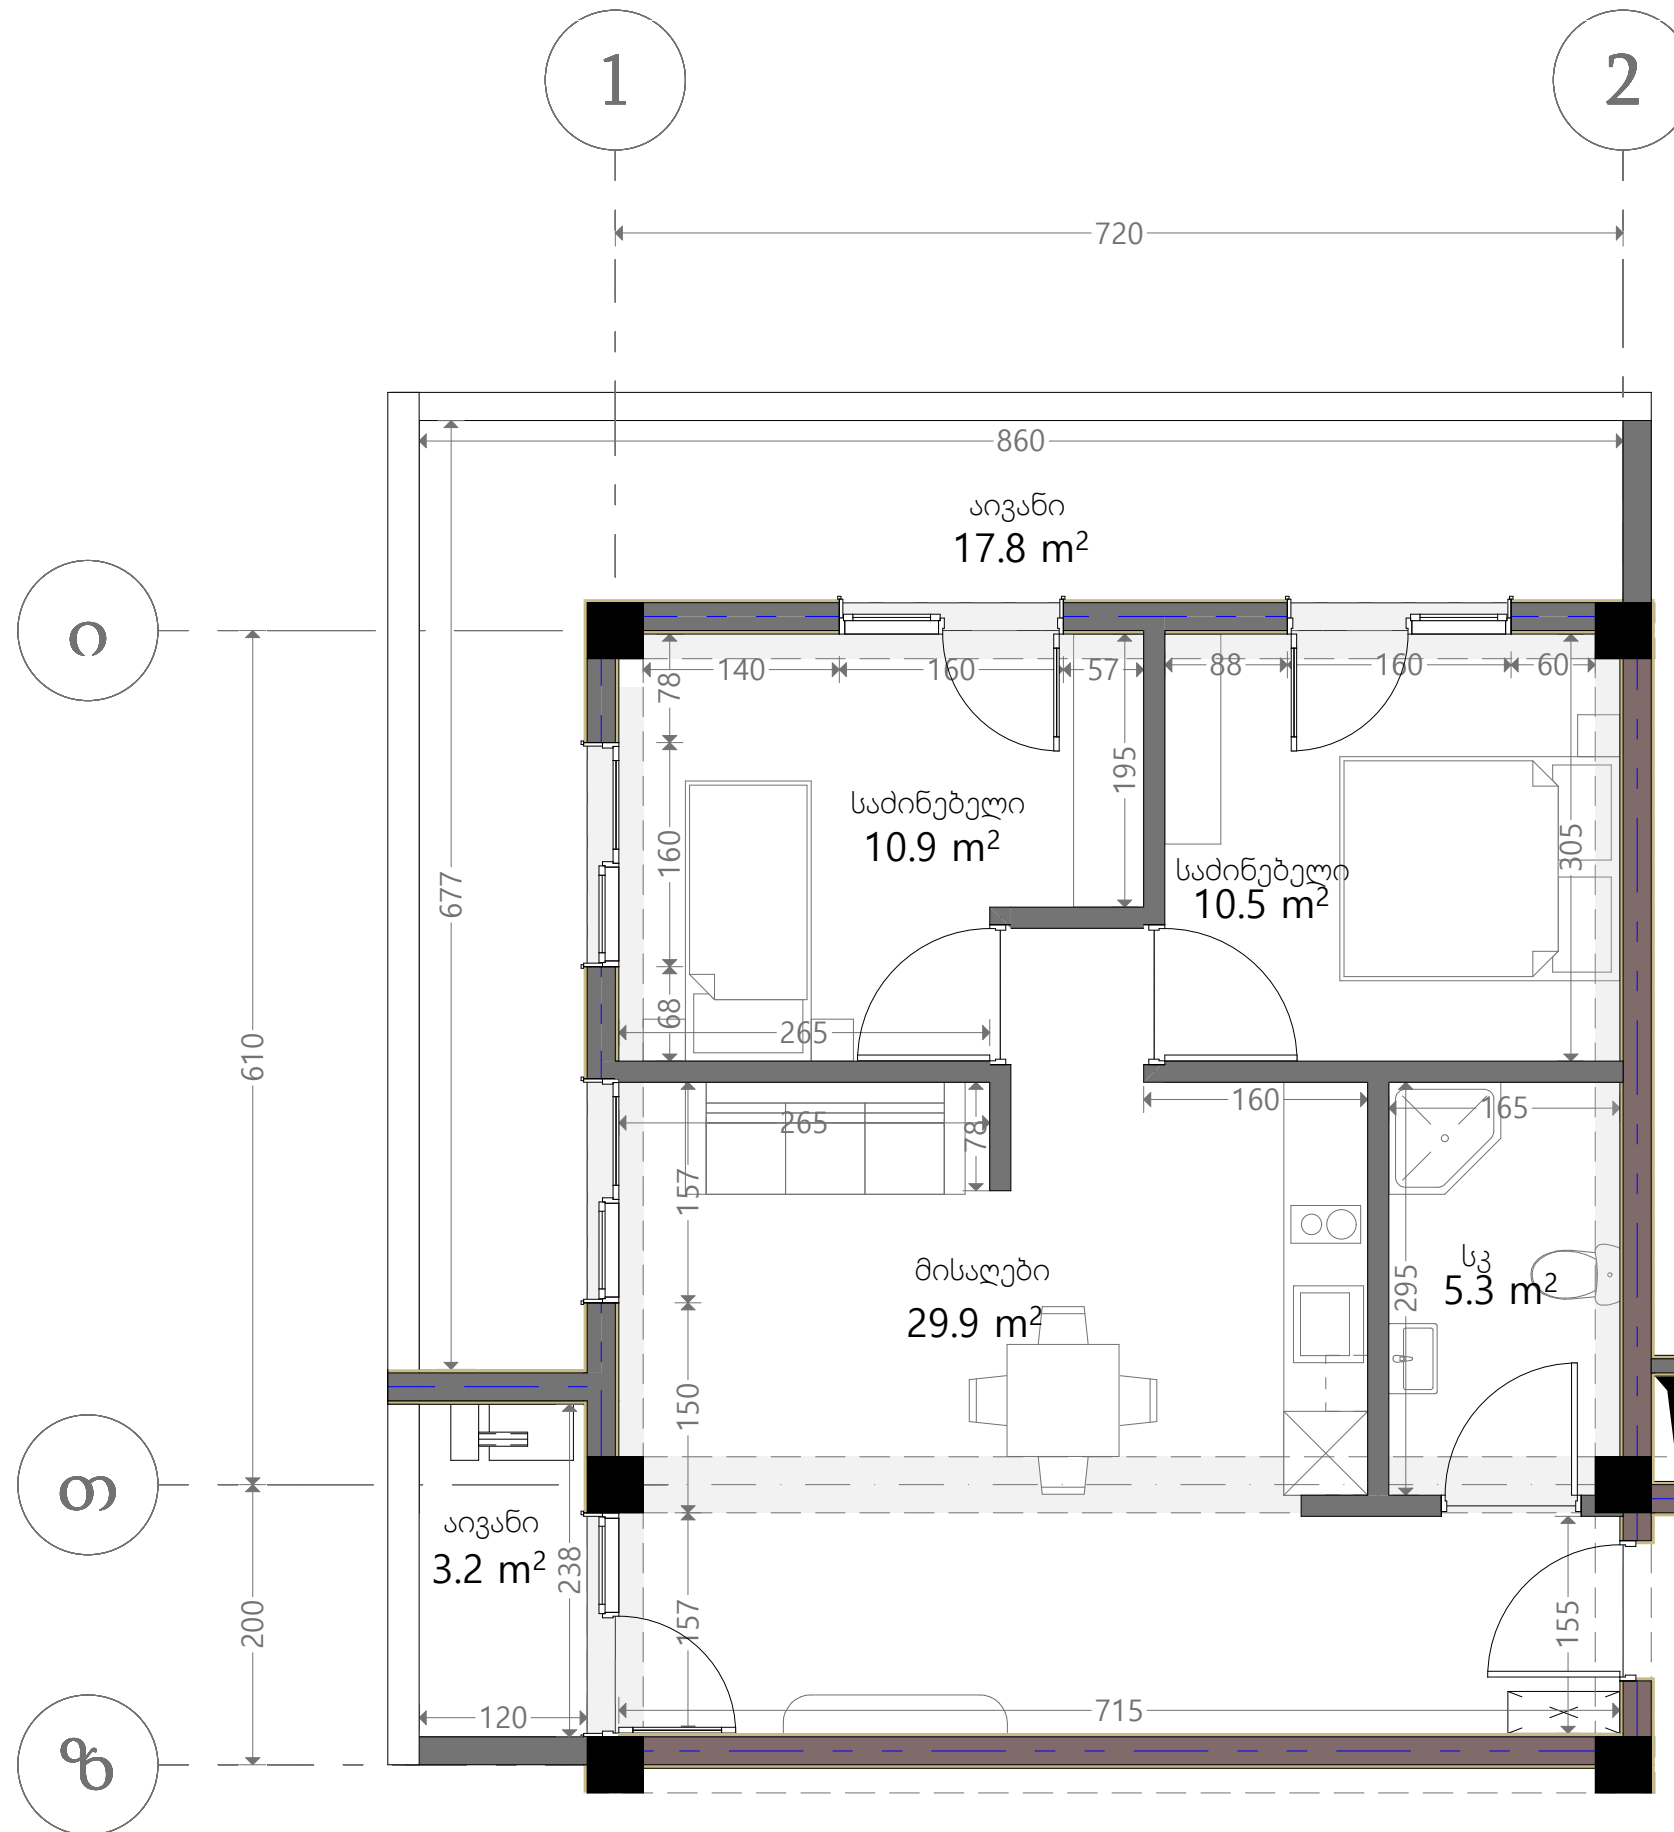

ქვეყნული სტანდარტი	
	რკინა-ბეტონი (ჯოლონა, ღრუბრები)
	ბლოკის ჯოლი (150-250 მმ)
	რიგული (400-500 მმ)
	ბაზის აღნიშვნა
ჯარის სიმაღლე	
მოვიწილი იატაკიდან ჯარამდე: 2.90 მ.	
მოვიწილი იატაკიდან რიგულამდე: 2.50 მ.	

