


თეთრი
კვანძი

თ

ო

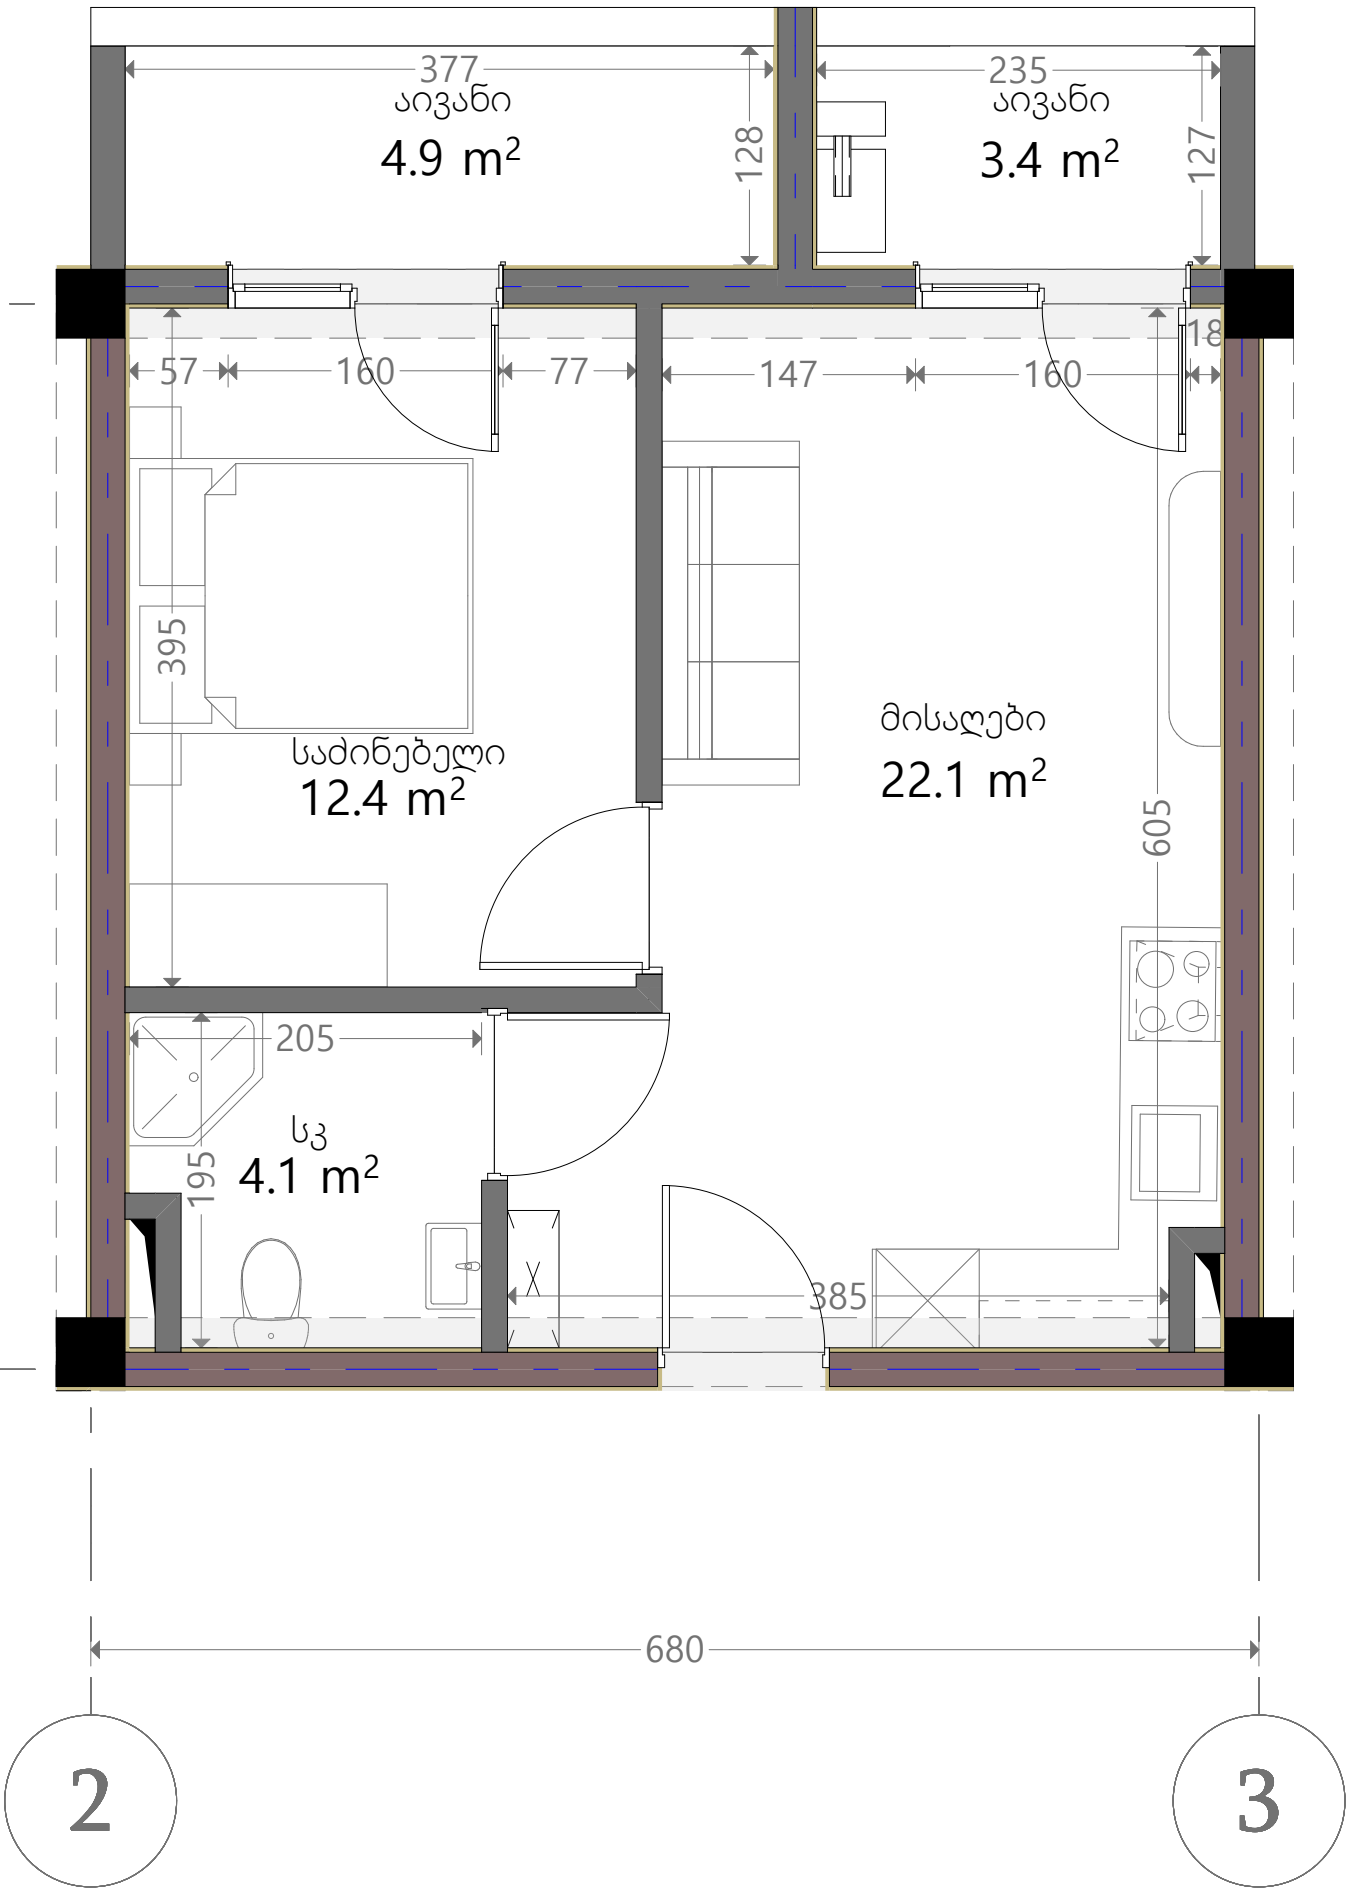


ს/კ 01.19.20.022.025

ვარკეთილი

სართული 9

ბინა N107

38.6+8.3=46.9

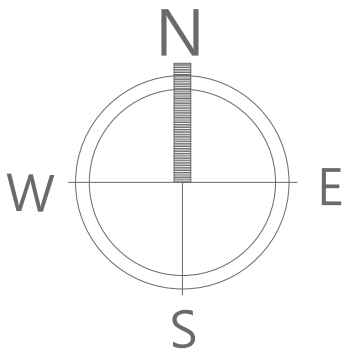

ქვესაზღვრები	
	რკინა-ბეტონი (კოლონა, ღიფრაჟაჟი)
	ბლოკის ჯაჭვი (150-250 მმ)
	რიგელი (400-500 მმ)
	ფასიის აღმნიშვნელი
ჯარის სიმაღლე	
მოჭიმული იატაკიდან ჯარამდე: 2.90 მ.	
მოჭიმული იატაკიდან რიგულამდე: 2.50მ.	