


თეთრი კვანძი

უნივერსიტეტის ქუჩა
№ 3
ს.ს 01.14.03.040.357
სართული 11
ბინა № 1104
115.6 + 24.2 = 139.8

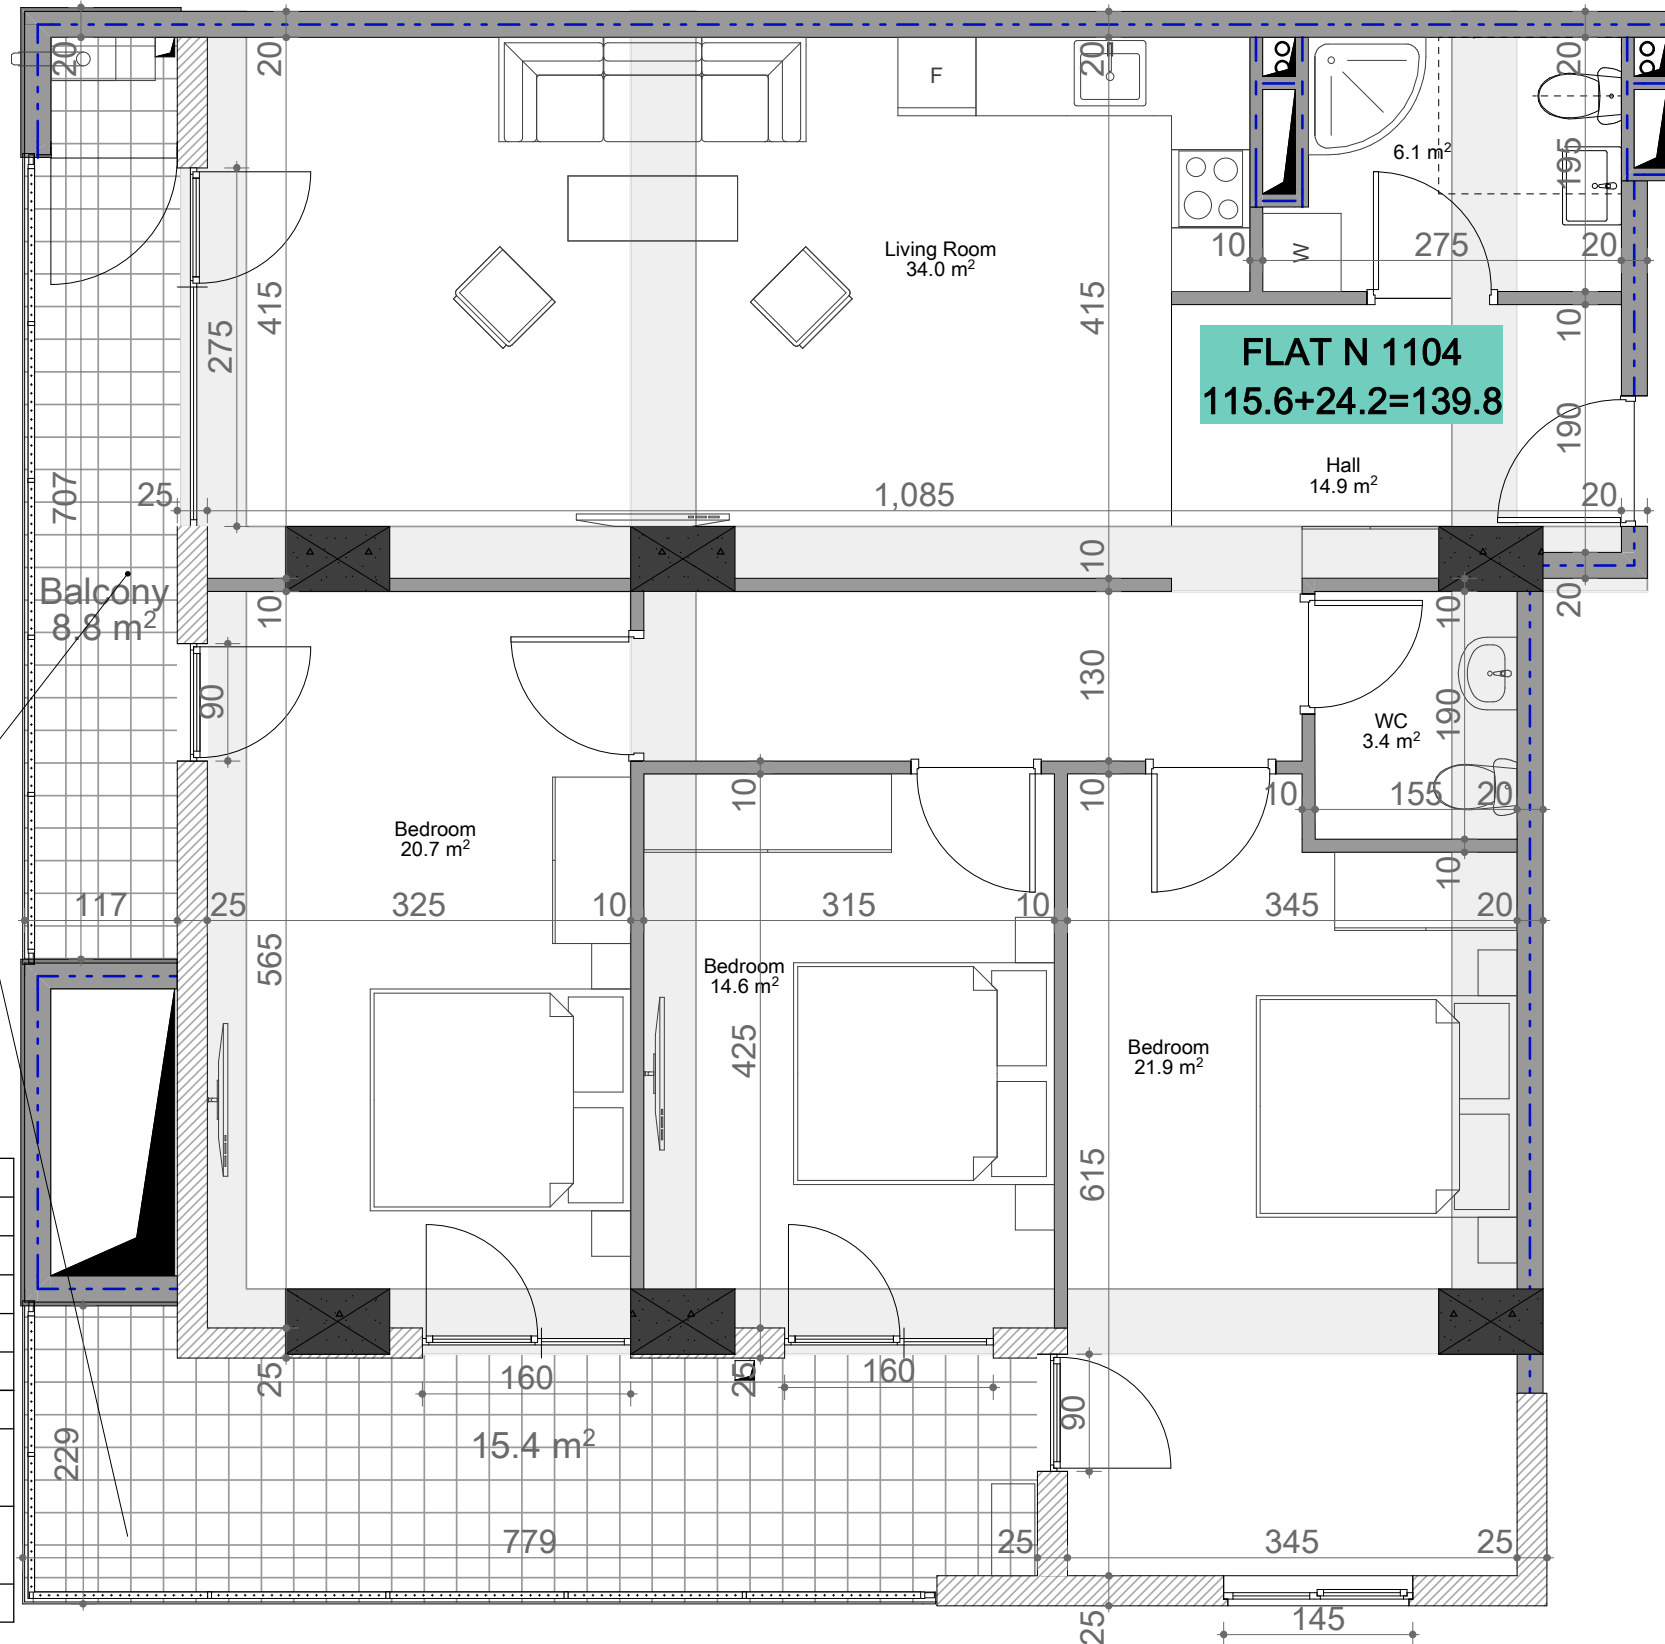

Metal Railing

აქსელერაცია	
	რაინა-გაბონი (პოლონა, დიაფრაგმა)
	იბონის კედელი (100-200-250-300 მმ)
	ბაზონის ბლოკის კედელი(100-200-250-300მმ)
	რიგული (500-500 მმ)
	შახტის აღმნიშვნელი
ჯანსიკობა	
მოჭიმული იბაბიდან ჯარამლა: 3.00 მ.	
რაგონის შამლა: 2.90მ.	
მოჭიმული იბაბიდან რიგულამლა: 2.60მ.	
რაგონის შამლა: 2.55მ.	
სვალ წართილაგბი (რაგონის შამლა): 2.50მ.	

