


თეთრი
კვანძი

ს/კ 01.19.20.022.025

ვარკეთილი
სართული 9

ბინა N109
 $35.5 + 3.4 = 38.9$

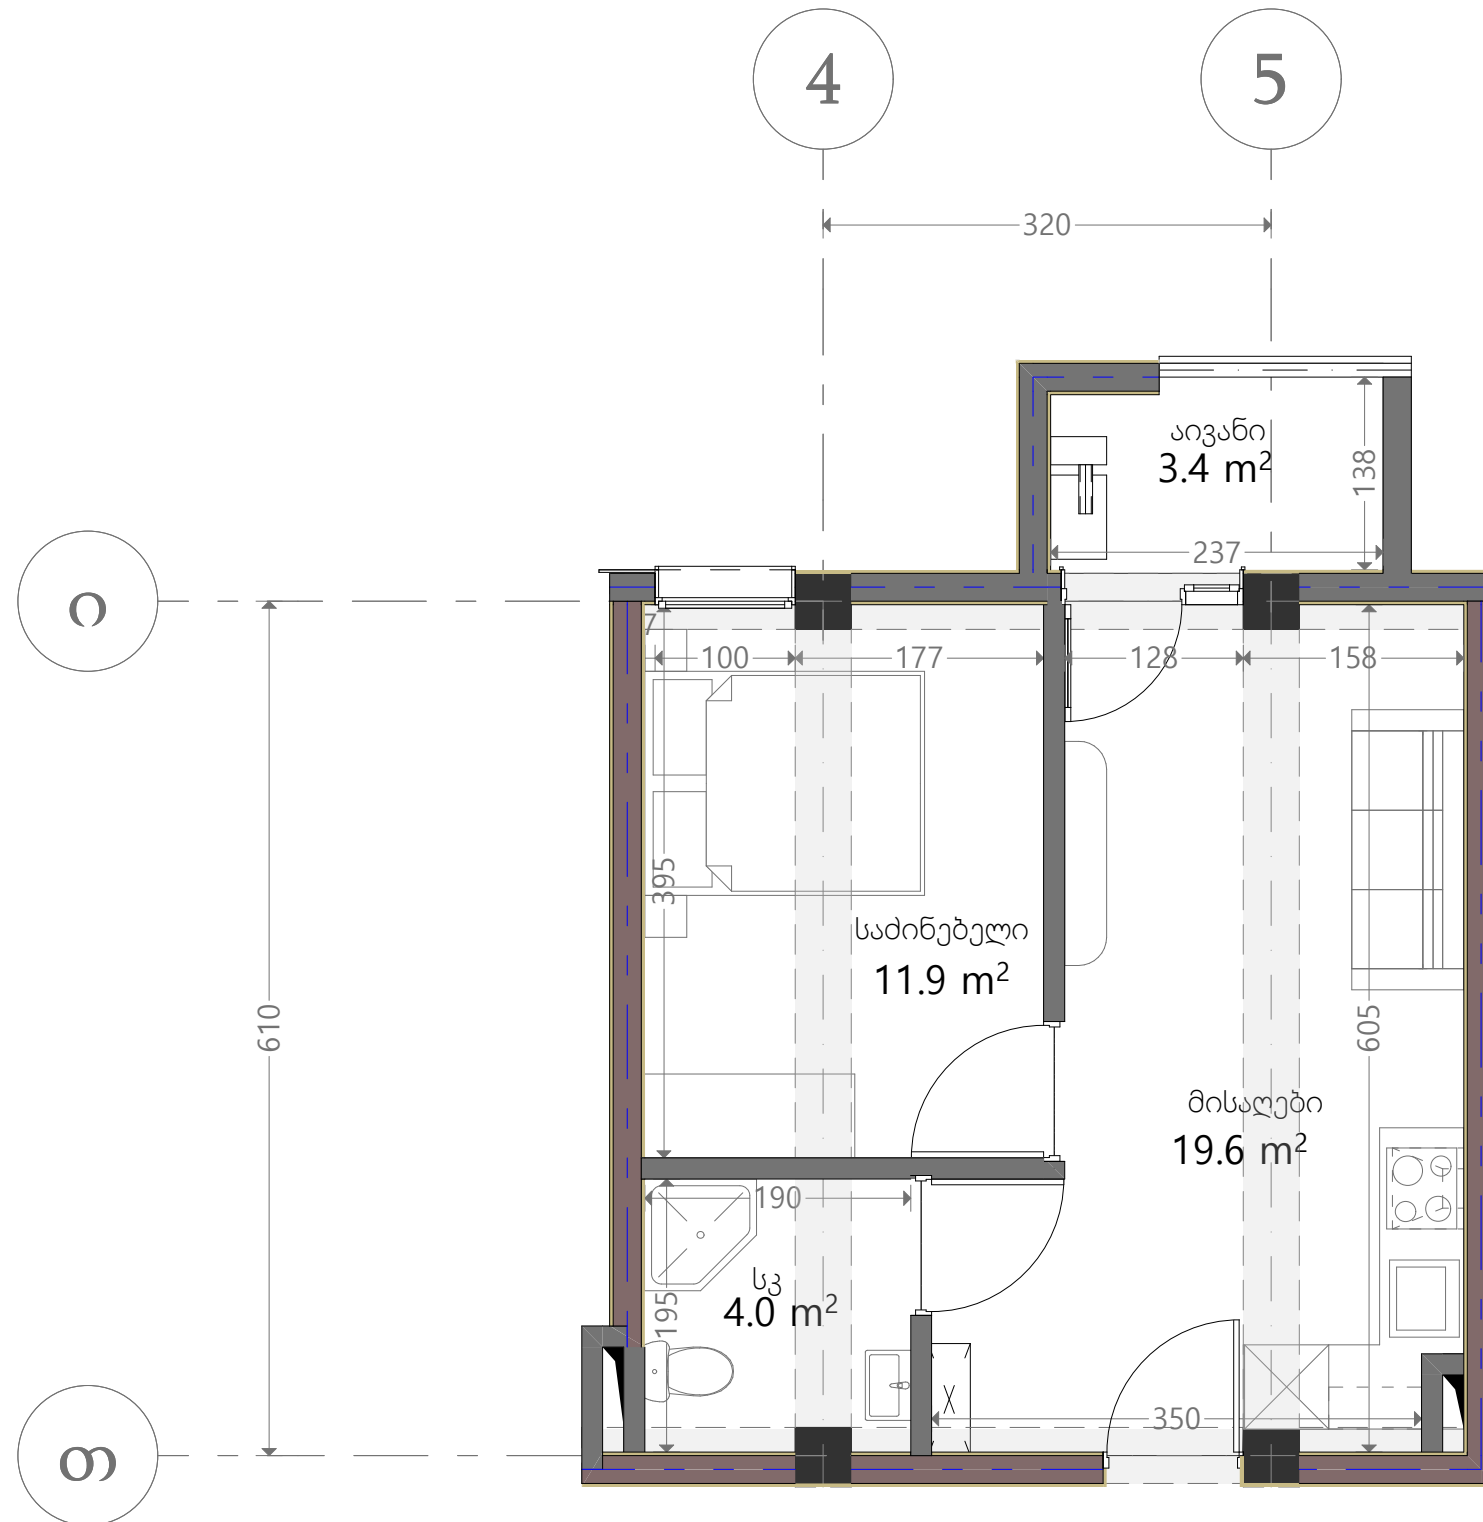

ქვეყნული სტანდარტი	
	ბეტონი (ფილა, ფილა)
	ბეტონის კედელი (150-250 მმ)
	ბეტონი (400-500 მმ)
	ბეტონის აღმნიშვნელი
ფარის სიმაღლე	
მოჭიმული იატაკიდან ფარამდე: 2.90 მ.	
მოჭიმული იატაკიდან რიგულამდე: 2.50 მ.	

