


თეთრი
კვანძი

აქსელისაწმია	
	რკინა-ბეტონი (სოლონა, დიაფრაგმა)
	ბლოკის ადული (150-250 მმ)
	რიგული (400-500 მმ)
	გახტის აღმნიშვნელი
ჯარის სიმაღლე	
მოვიმული იატახიდან ჯარამდე: 2.90 მ.	
მოვიმული იატახიდან რიგულამდე: 2.50მ.	

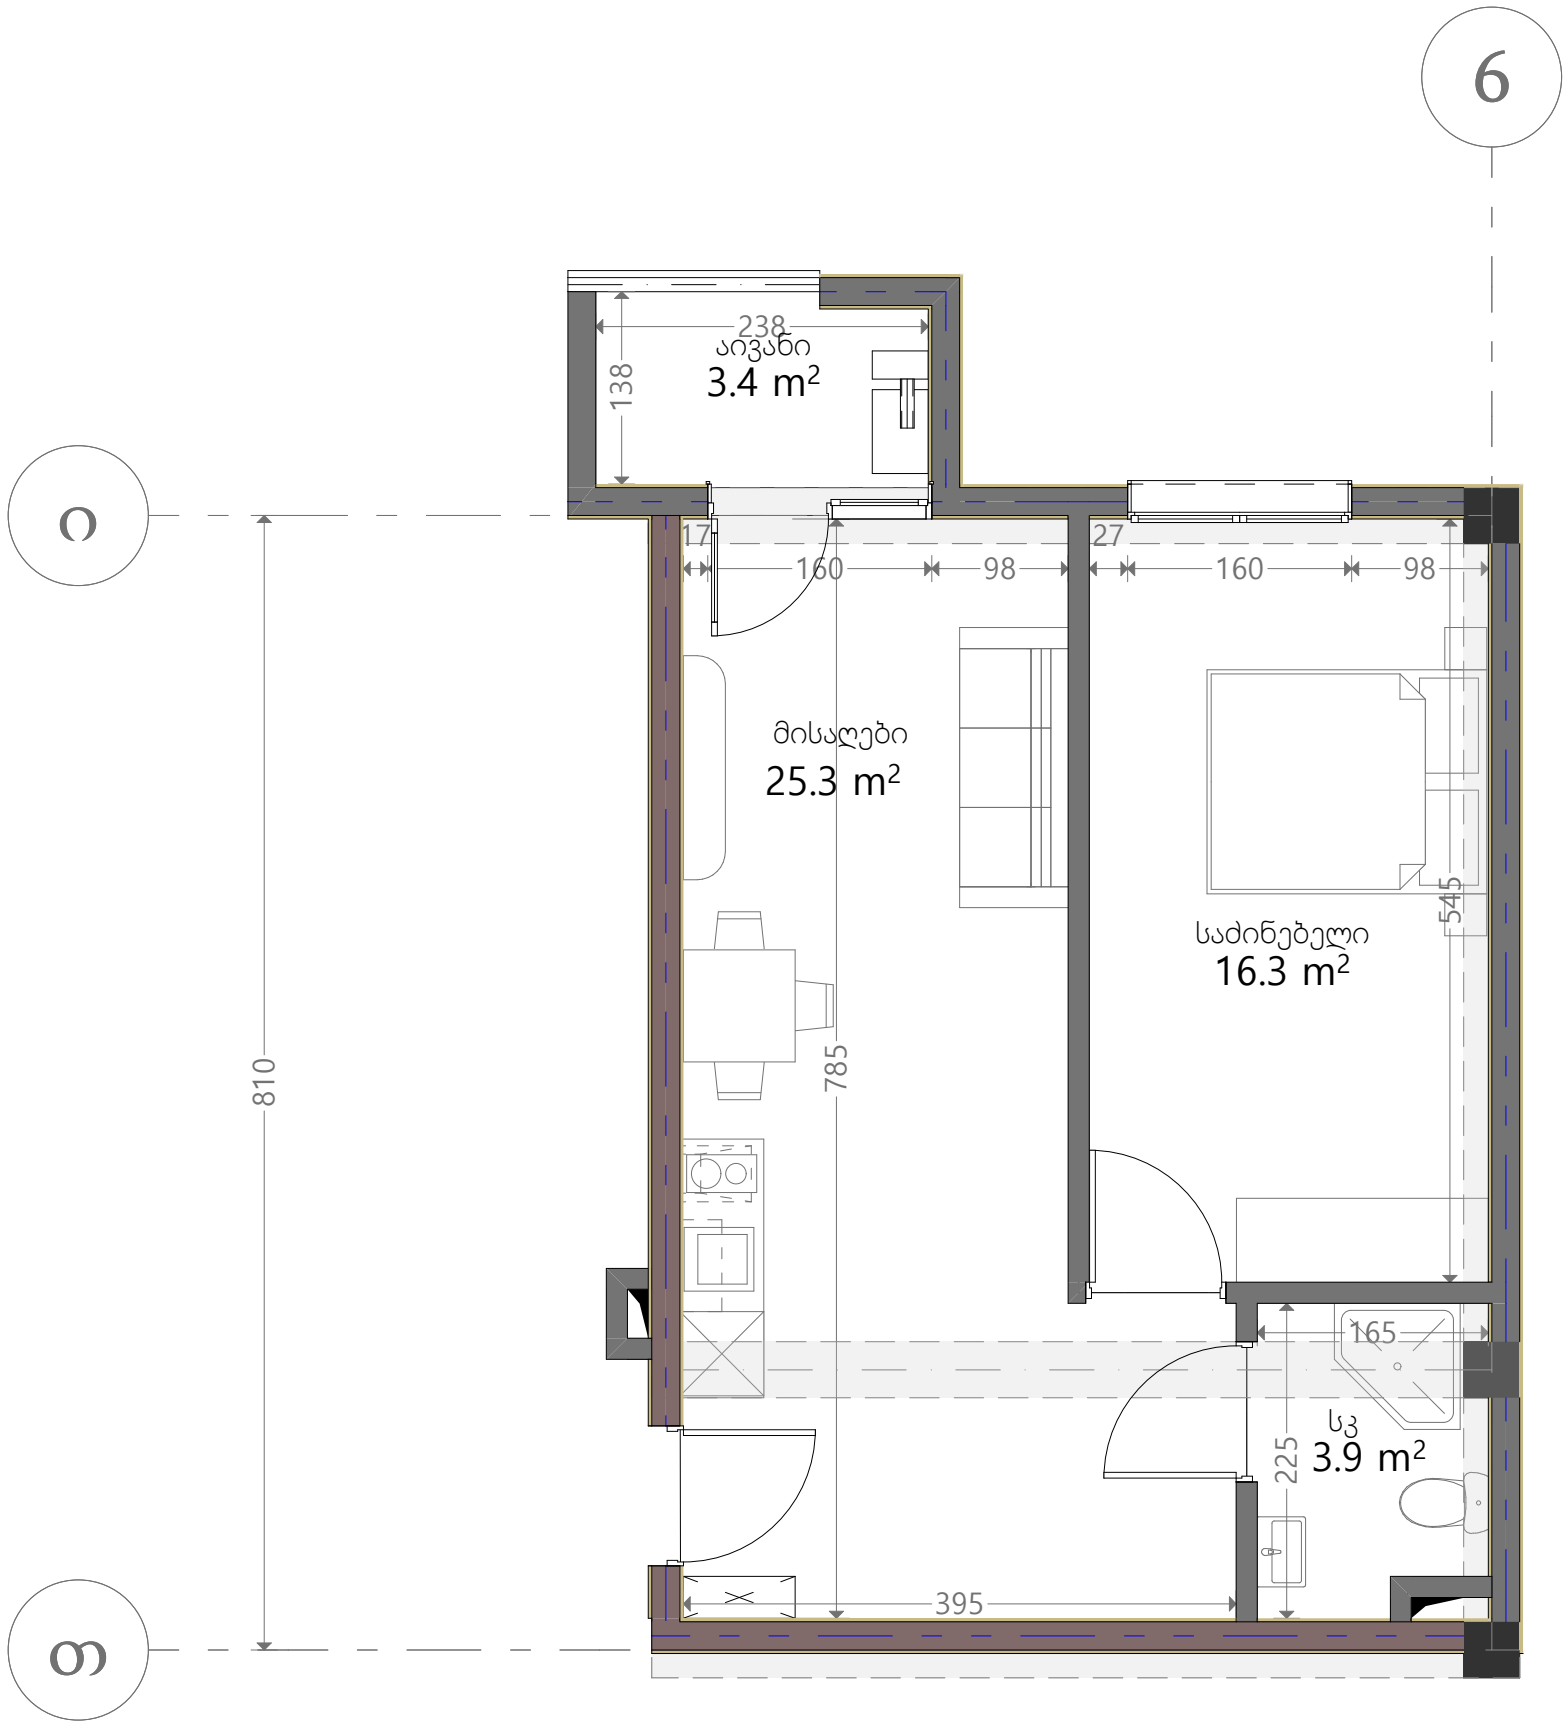

ს/კ 01.19.20.022.025
ვარკეთილი
სართული 9
ბინა N110
45.5+3.4=48.9

