


თეთრი
კვანძი

ზ

ე

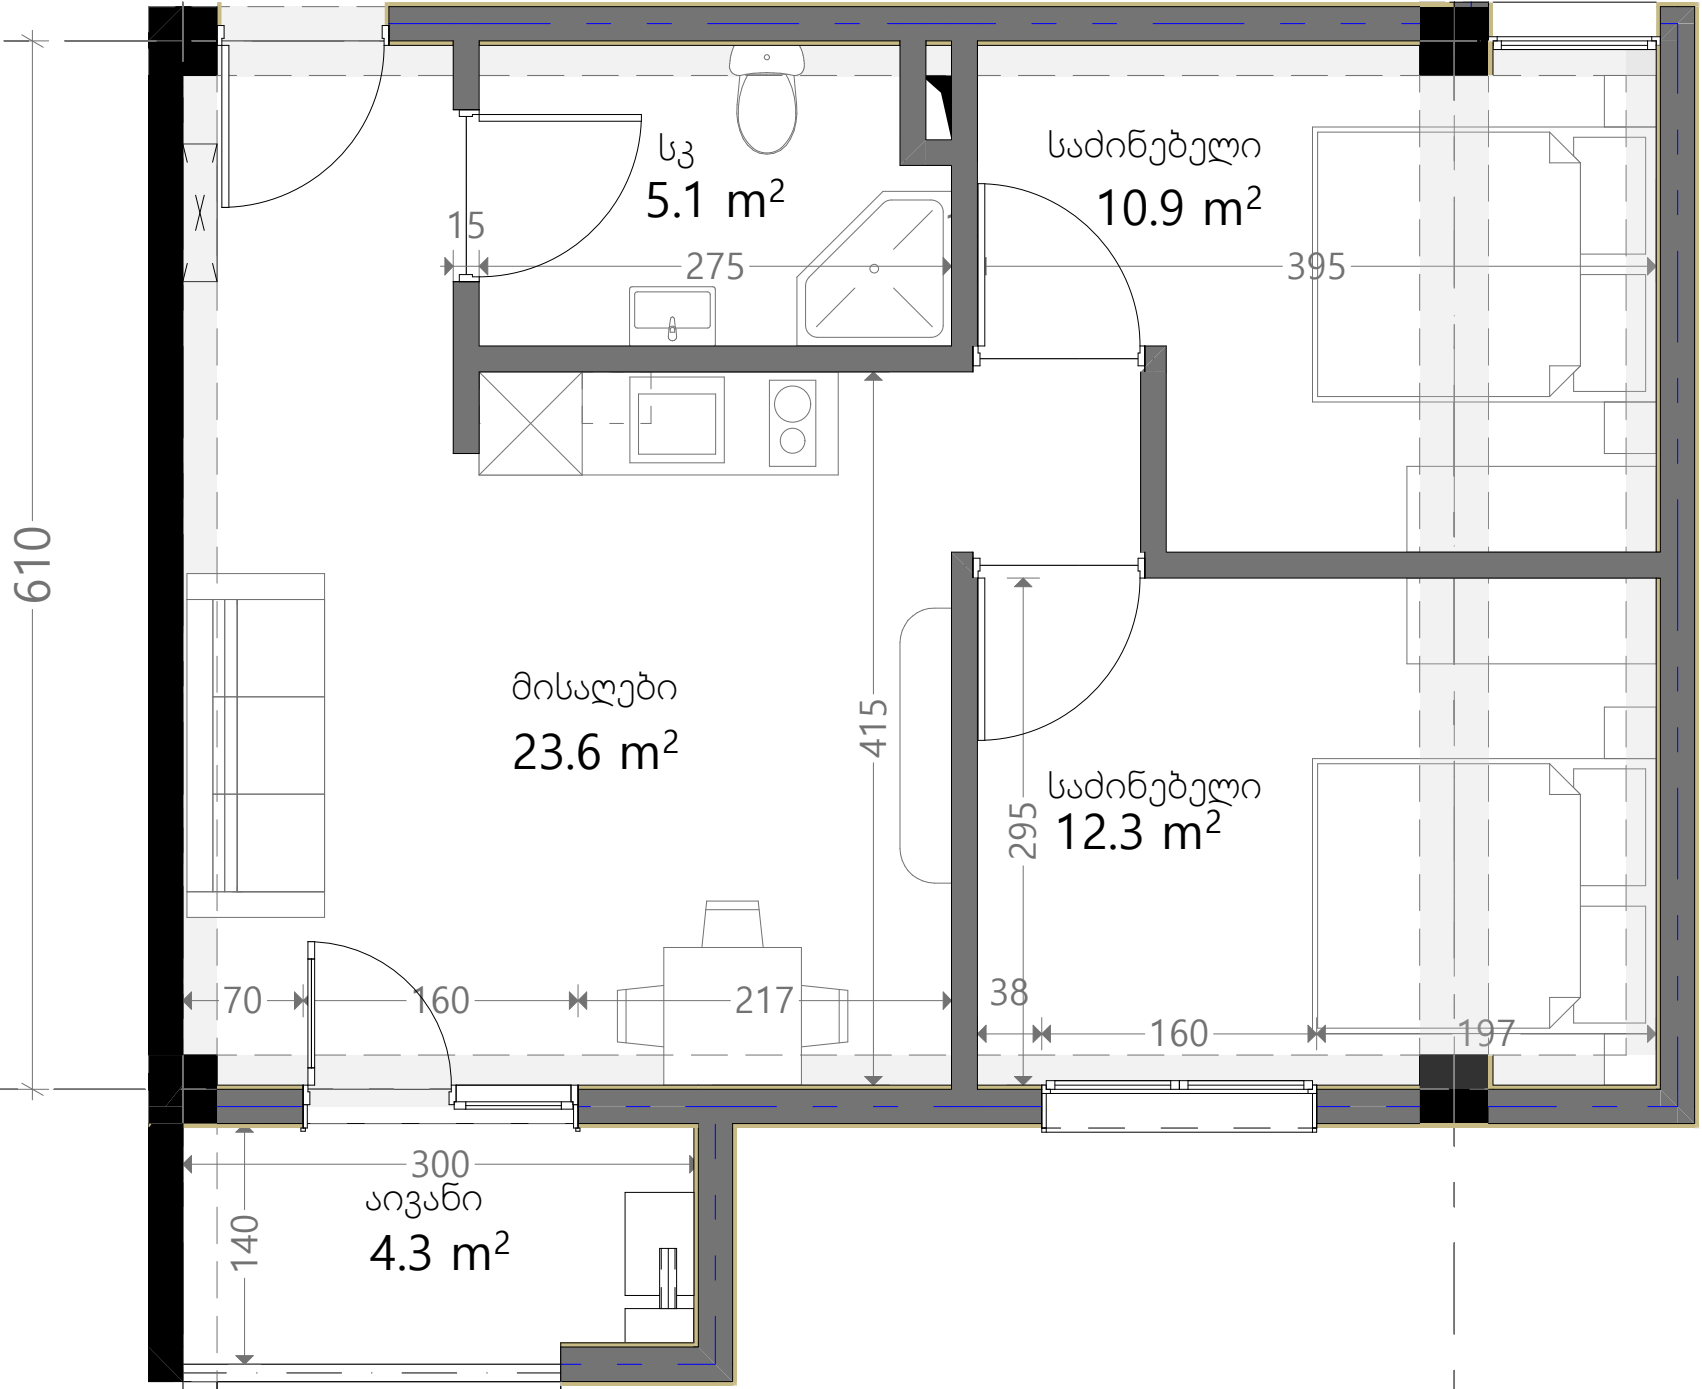

ს/კ 01.19.20.022.025
ვარკეთილი
სართული 9
ბინა N111
51.9+4.3=56.2

ქვეყნის სტანდარტი	
	რკინა-ბეტონი (კოლონა, ღრუბრები)
	ბლოკის კედელი (150-250 მმ)
	რიგული (400-500 მმ)
	გარეის აღმნიშვნელი
ჯანსაღი სივრცე	
მოქმედი ნაგებობის წარმოად: 2.90 მ.	
მოქმედი ნაგებობის რიგგარეშე: 2.50მ.	

