
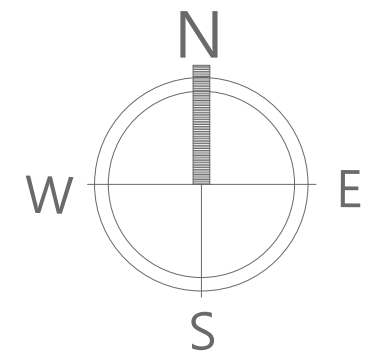


თეთრი
კვანძი

ს/კ 01.19.20.022.025
ვარკეთილი
სართული 9
ბინა N113
40.9+3.5=44.4

18

8

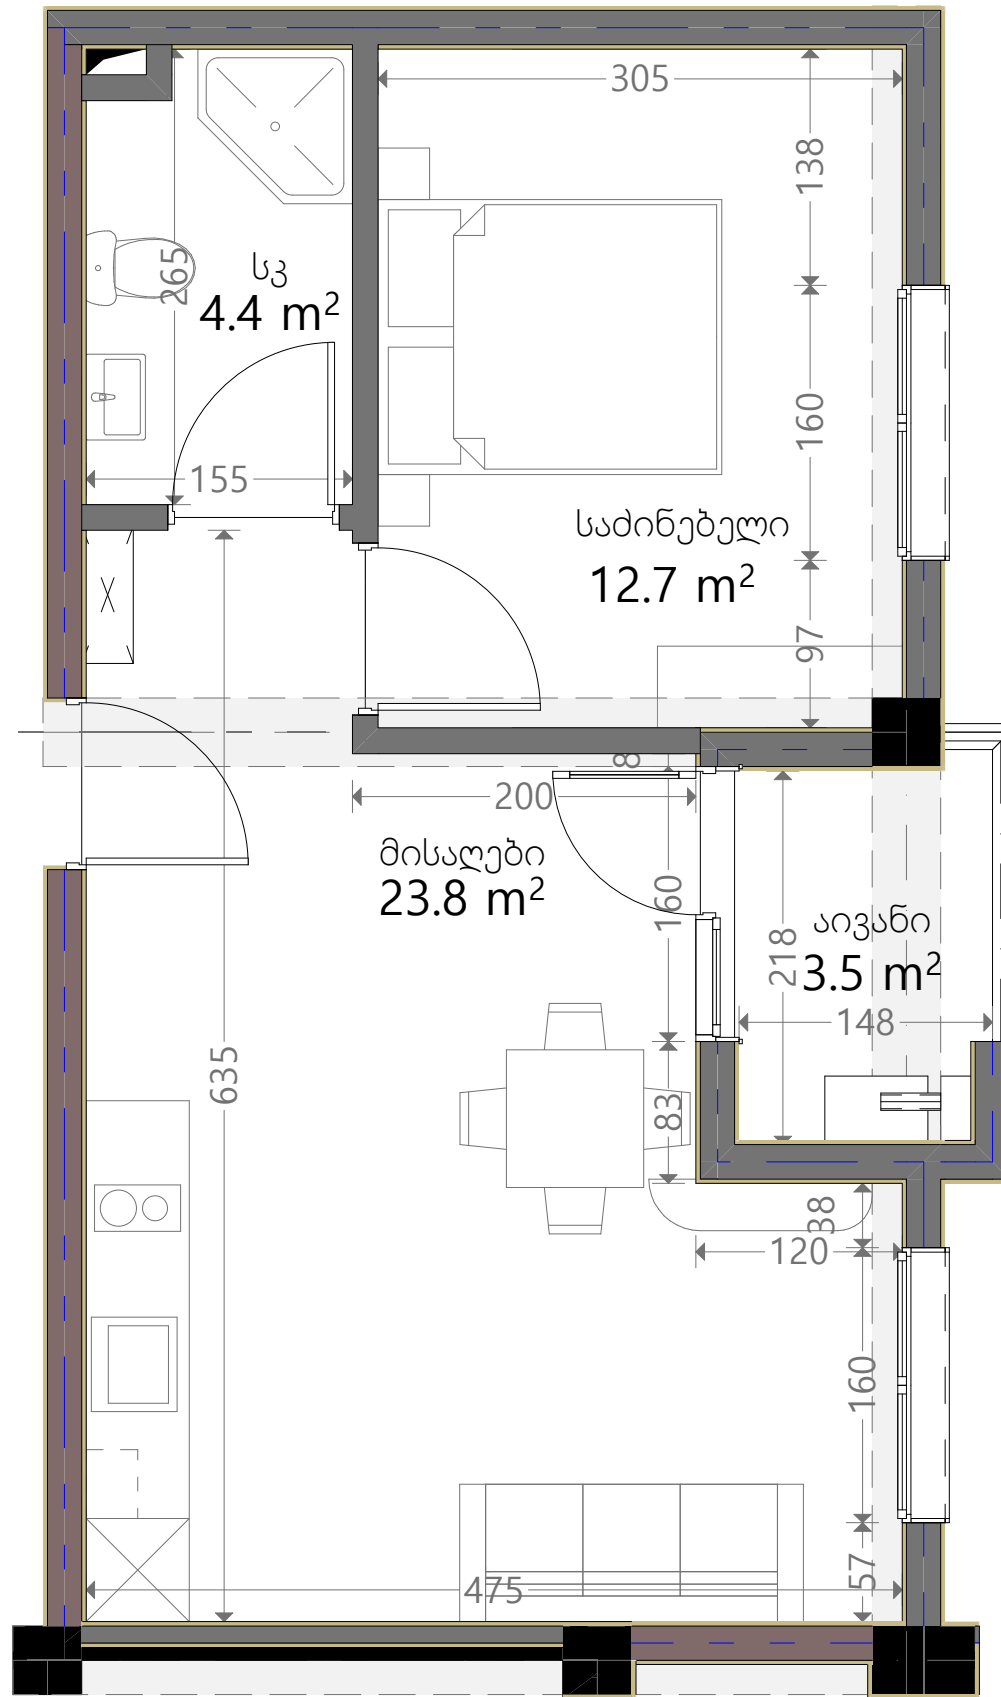

3

ქვესაზღვრები	
	რკინა-ბეტონი (კოლონა, ღრუფა)
	ბლოკის ჯაჭვი (150-250 მმ)
	რიგული (400-500 მმ)
	ფაბრის აღმნიშვნელი
ჯარის სიმაღლე	
მოჭიმული იატაკიდან ჯარამდე: 2.90 მ.	
მოჭიმული იატაკიდან რიგულამდე: 2.50 მ.	