


თეთრი
კვანძი

ს/კ 01.19.20.022.025

ვარკეთილი
სართული 10

ბინა N114
56.6+5.4=62

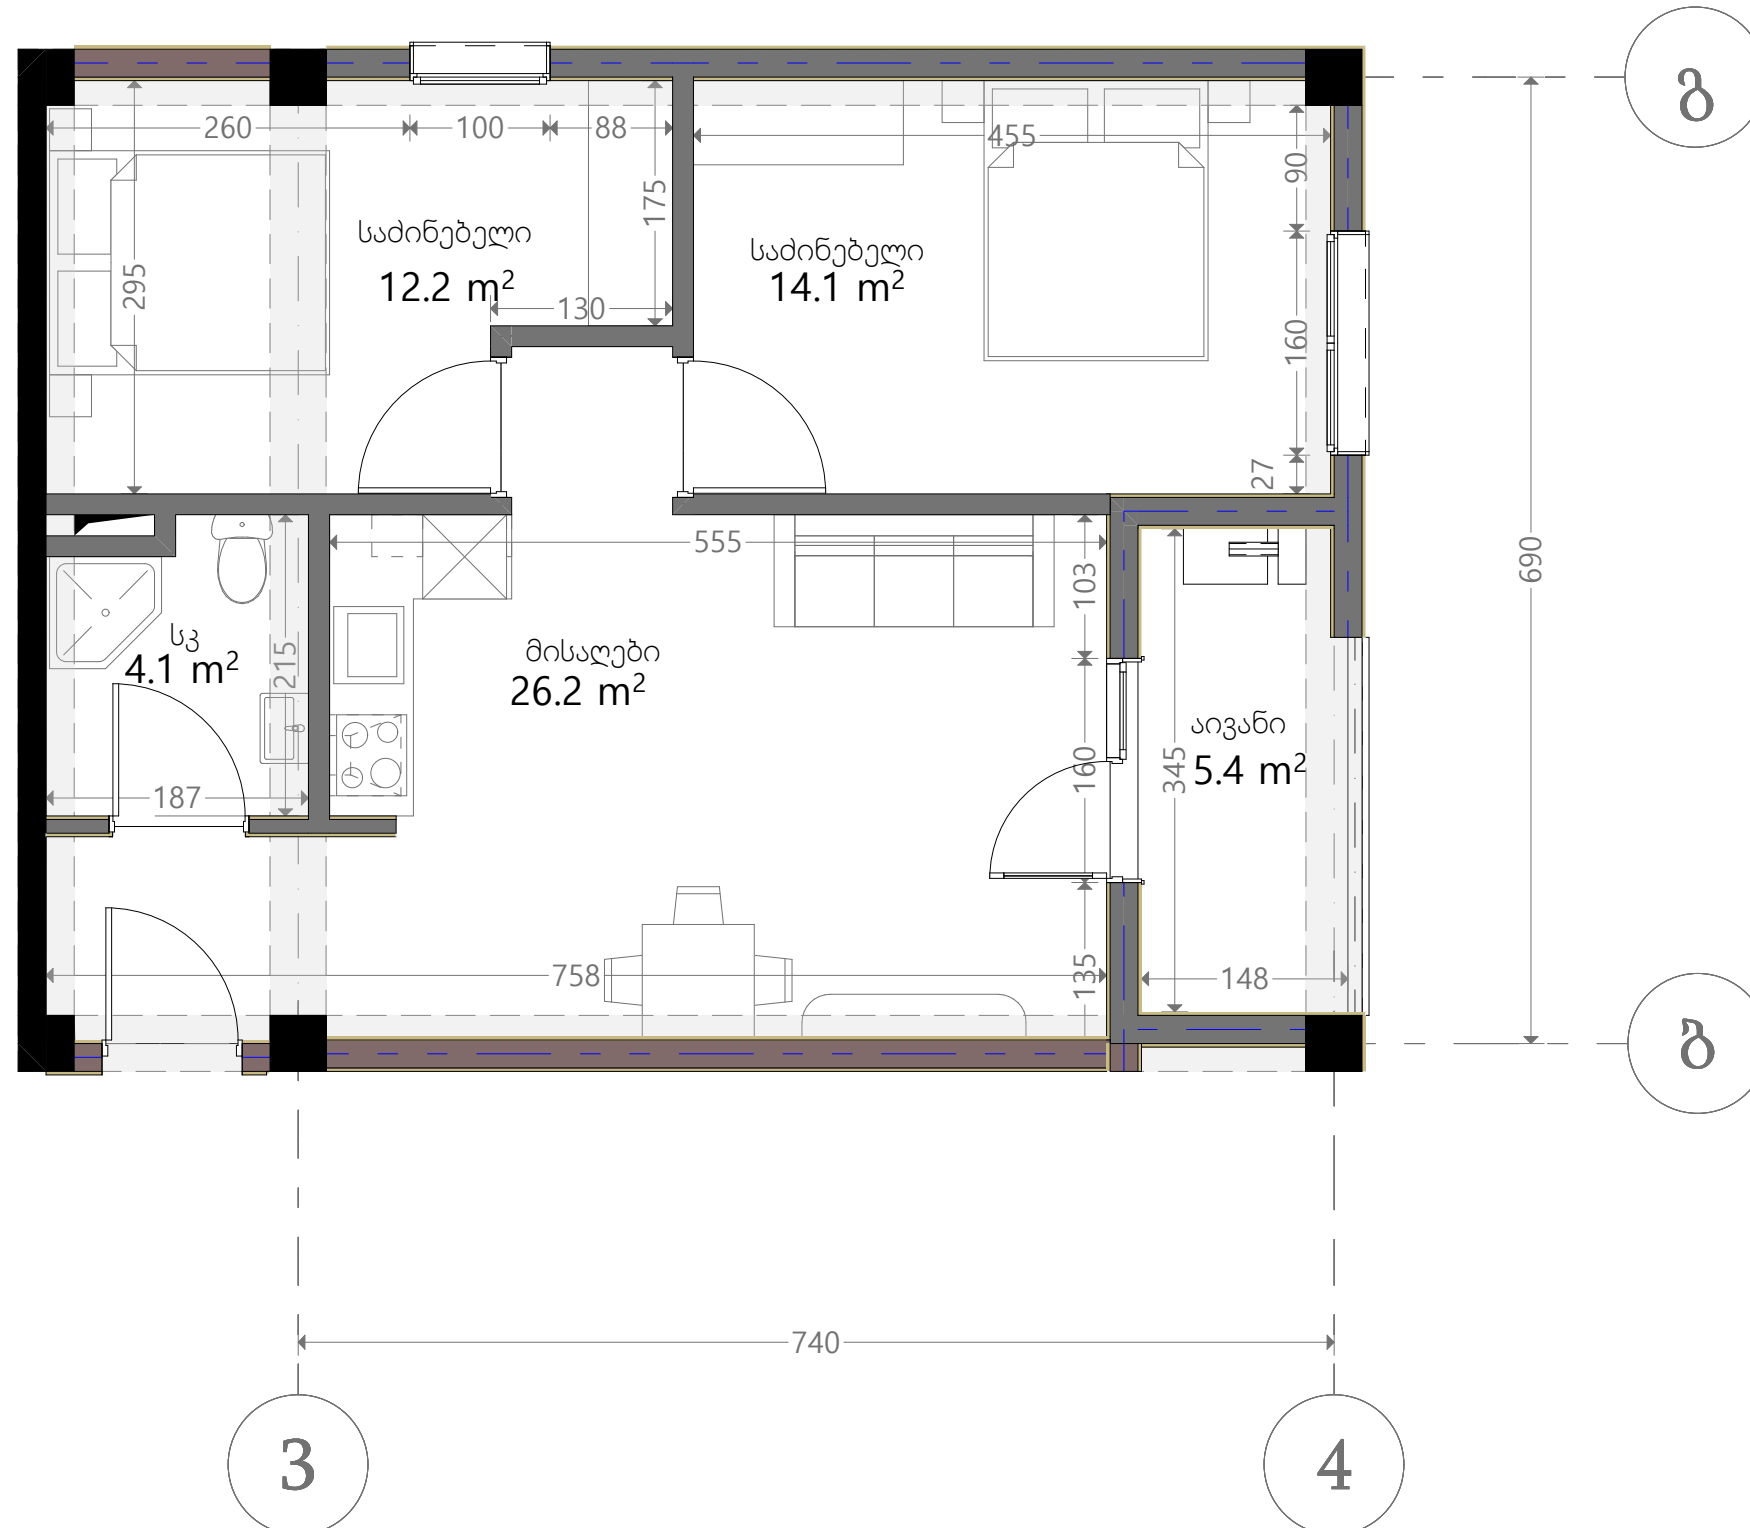

ქვეყნის სტანდარტი	
	რკინა-ბეტონი (სტოპორი, ღრუბრები)
	ბლოკის კედელი (150-250 მმ)
	რიგული (400-500 მმ)
	ფსკის აღმნიშვნელი
ჯანსაღი სივრცე	
მოვლილი იატაკიდან ჯანსაღი: 2.90 მ.	
მოვლილი იატაკიდან რიგულიდან: 2.50 მ.	