


თეთრი
კვანძი

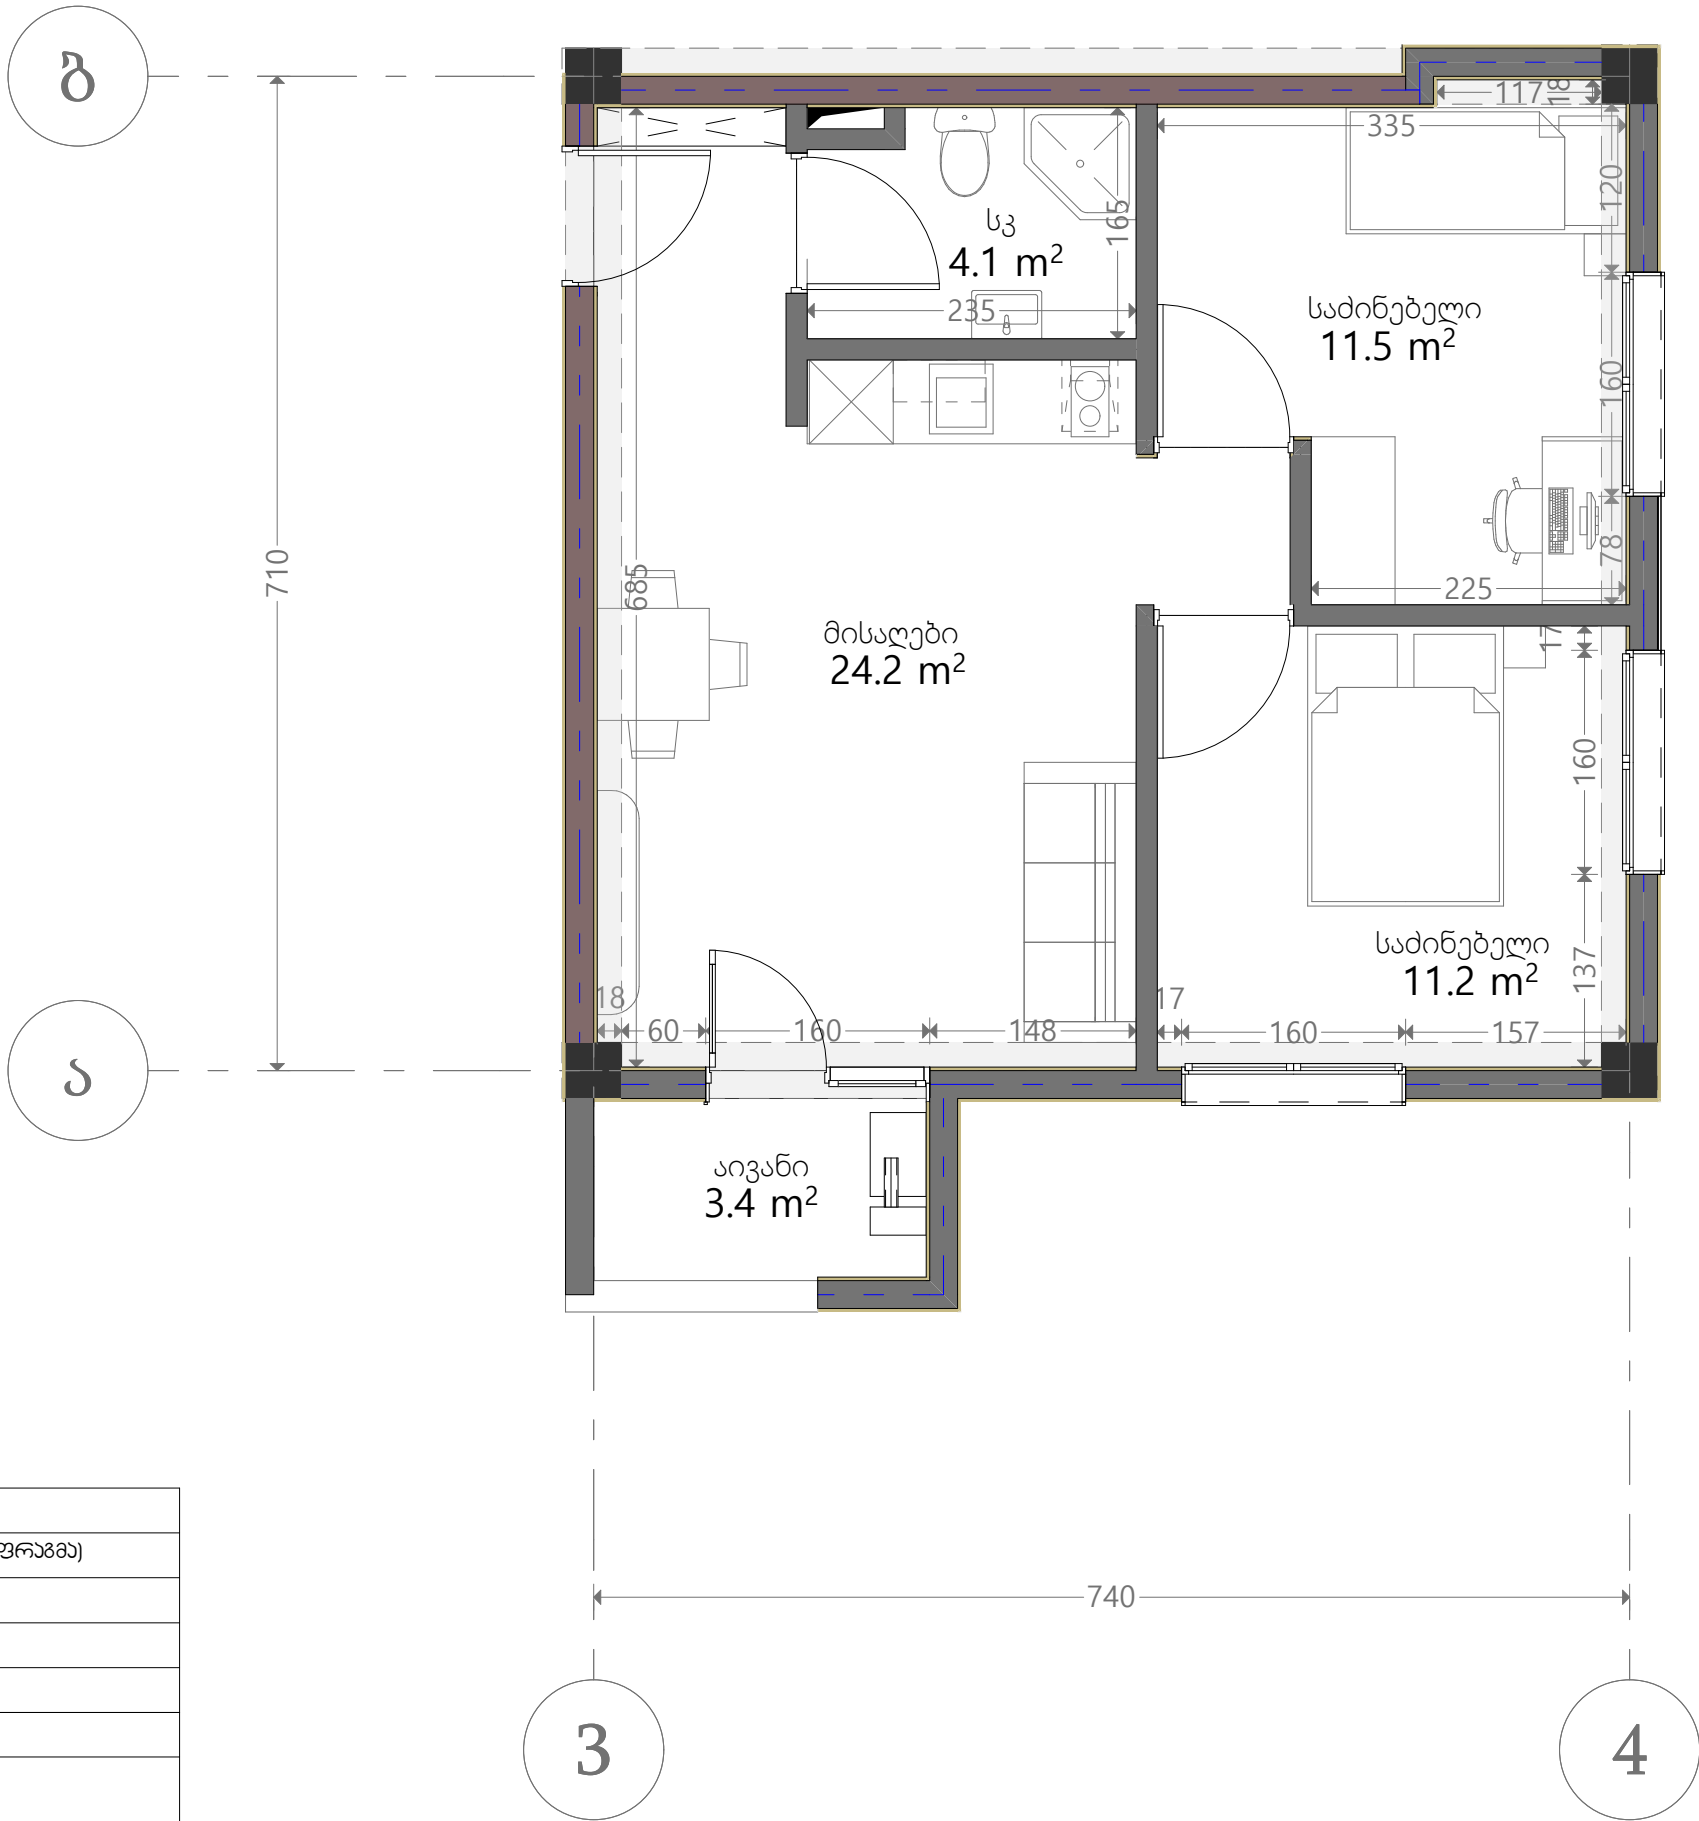

ს/კ 01.19.20.022.025

ვარკეთილი
სართული 10

ბინა N115
51+3.4=54.4

ქვესაზღვრები	
	რკინა-ბეტონი (სტოპორი, ღრუბრები)
	ბლოკის კედელი (150-250 მმ)
	რიგული (400-500 მმ)
	ფიჭის აღმნიშვნელი
ფარის სიმაღლე	
მოჭიმული იატაკიდან ფარამდე: 2.90 მ.	
მოჭიმული იატაკიდან რიგულამდე: 2.50 მ.	

