


თეთრი
კვანძი

ს/კ 01.19.20.022.025
ვარკეთილი
სართული 10
ბინა N117
51+3.2=54.2

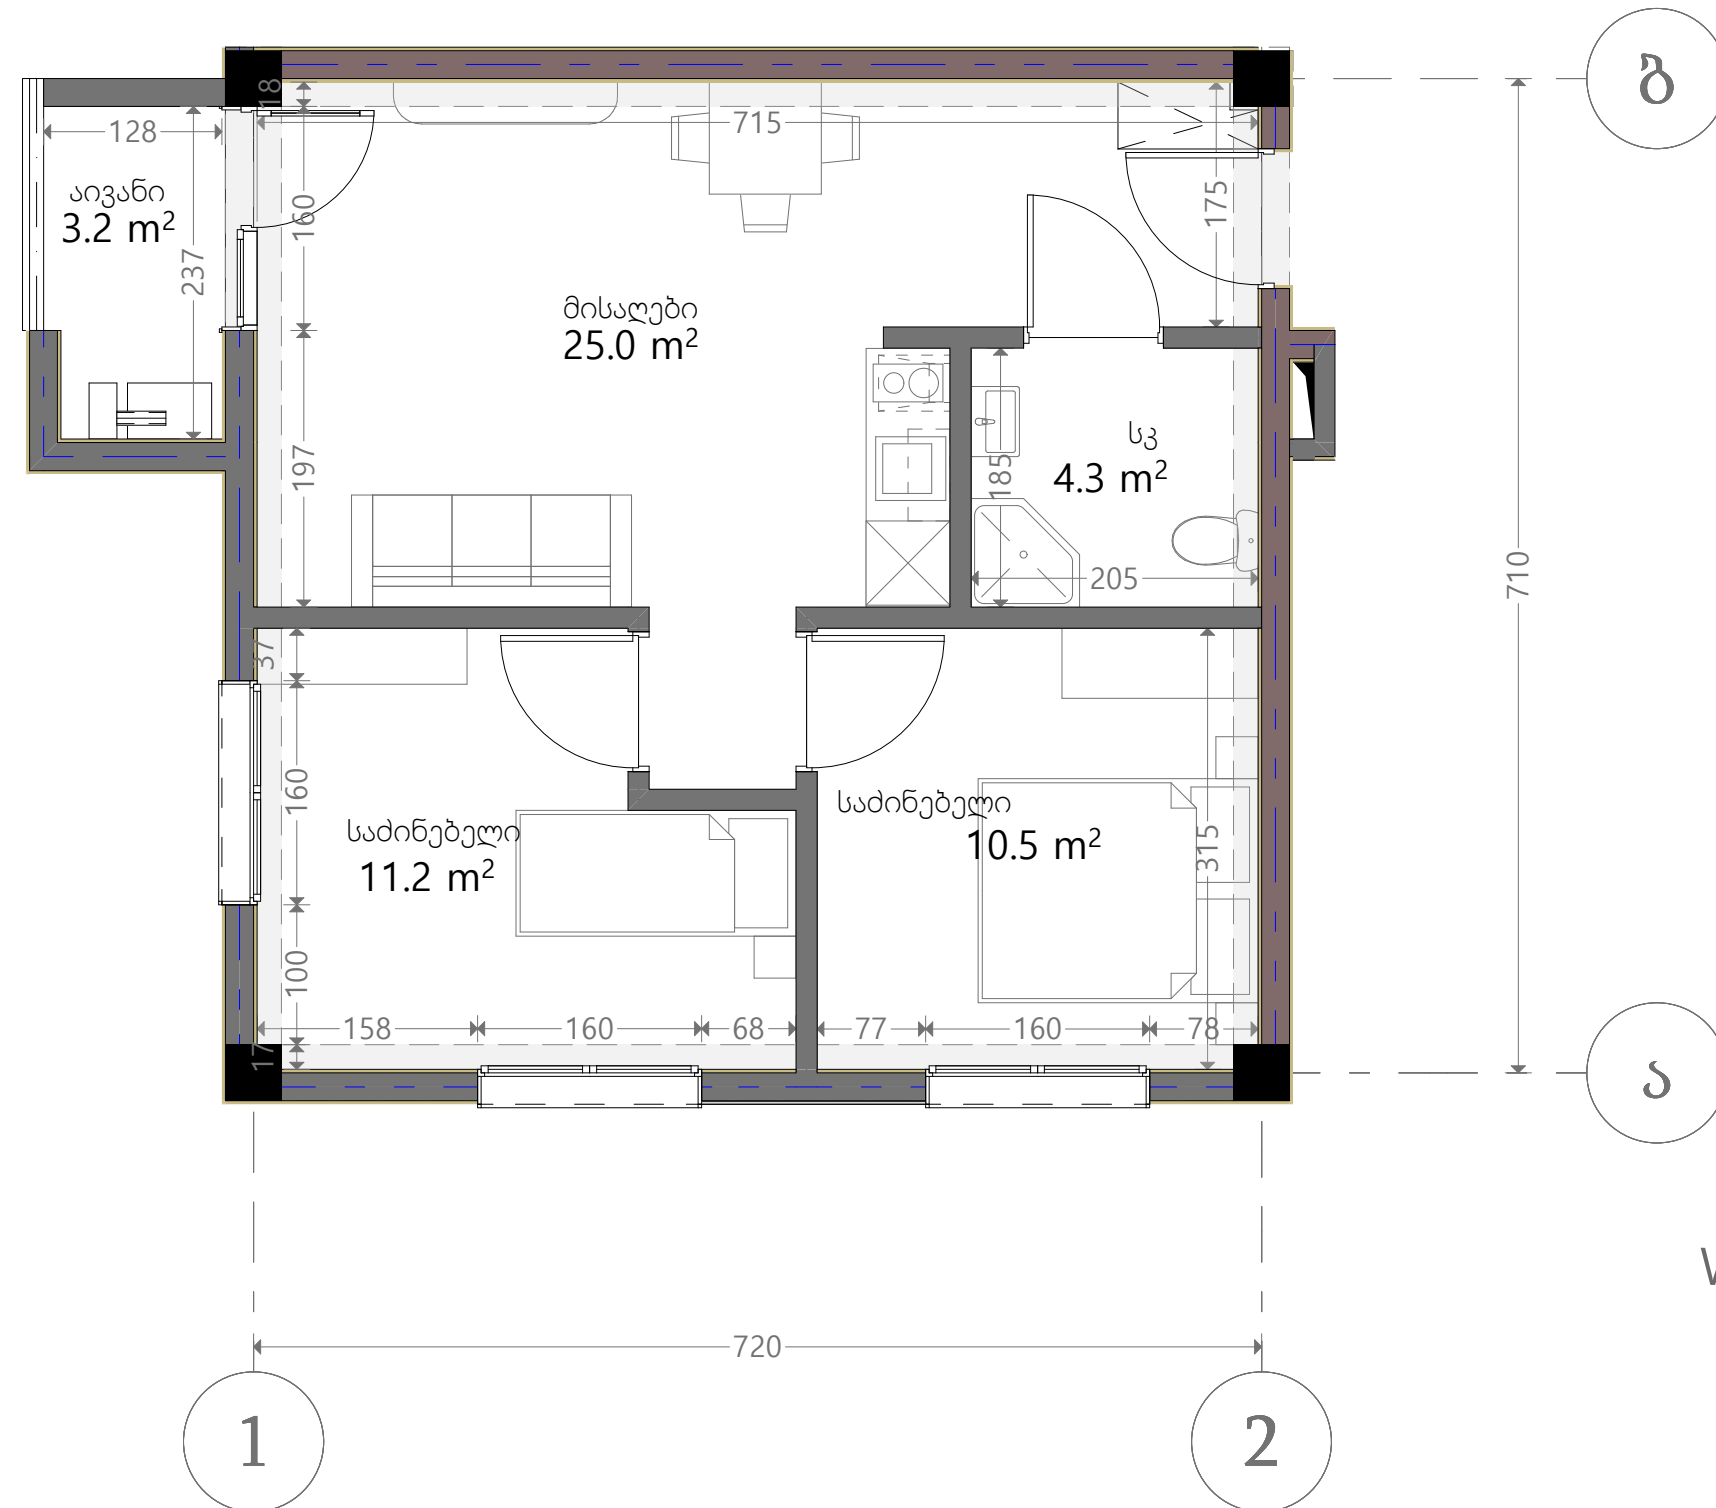

ქვეყნული სტანდარტი	
	რკინა-ბეტონი (სტოპორი, ღრუბრები)
	ბლოკის კედელი (150-250 მმ)
	რიგული (400-500 მმ)
	ფსკის აღმნიშვნელი
ჯანსაღი სივრცე	
მოვიწოდებ იმისათვის ჯანსაღი: 2.90 მ.	
მოვიწოდებ იმისათვის რიგულად: 2.50მ.	