


თეთრი
კვანძი

ს/კ 01.19.20.022.025

ვარკეთილი
სართული 10

ბინა N119
37.1+6.3=43.4

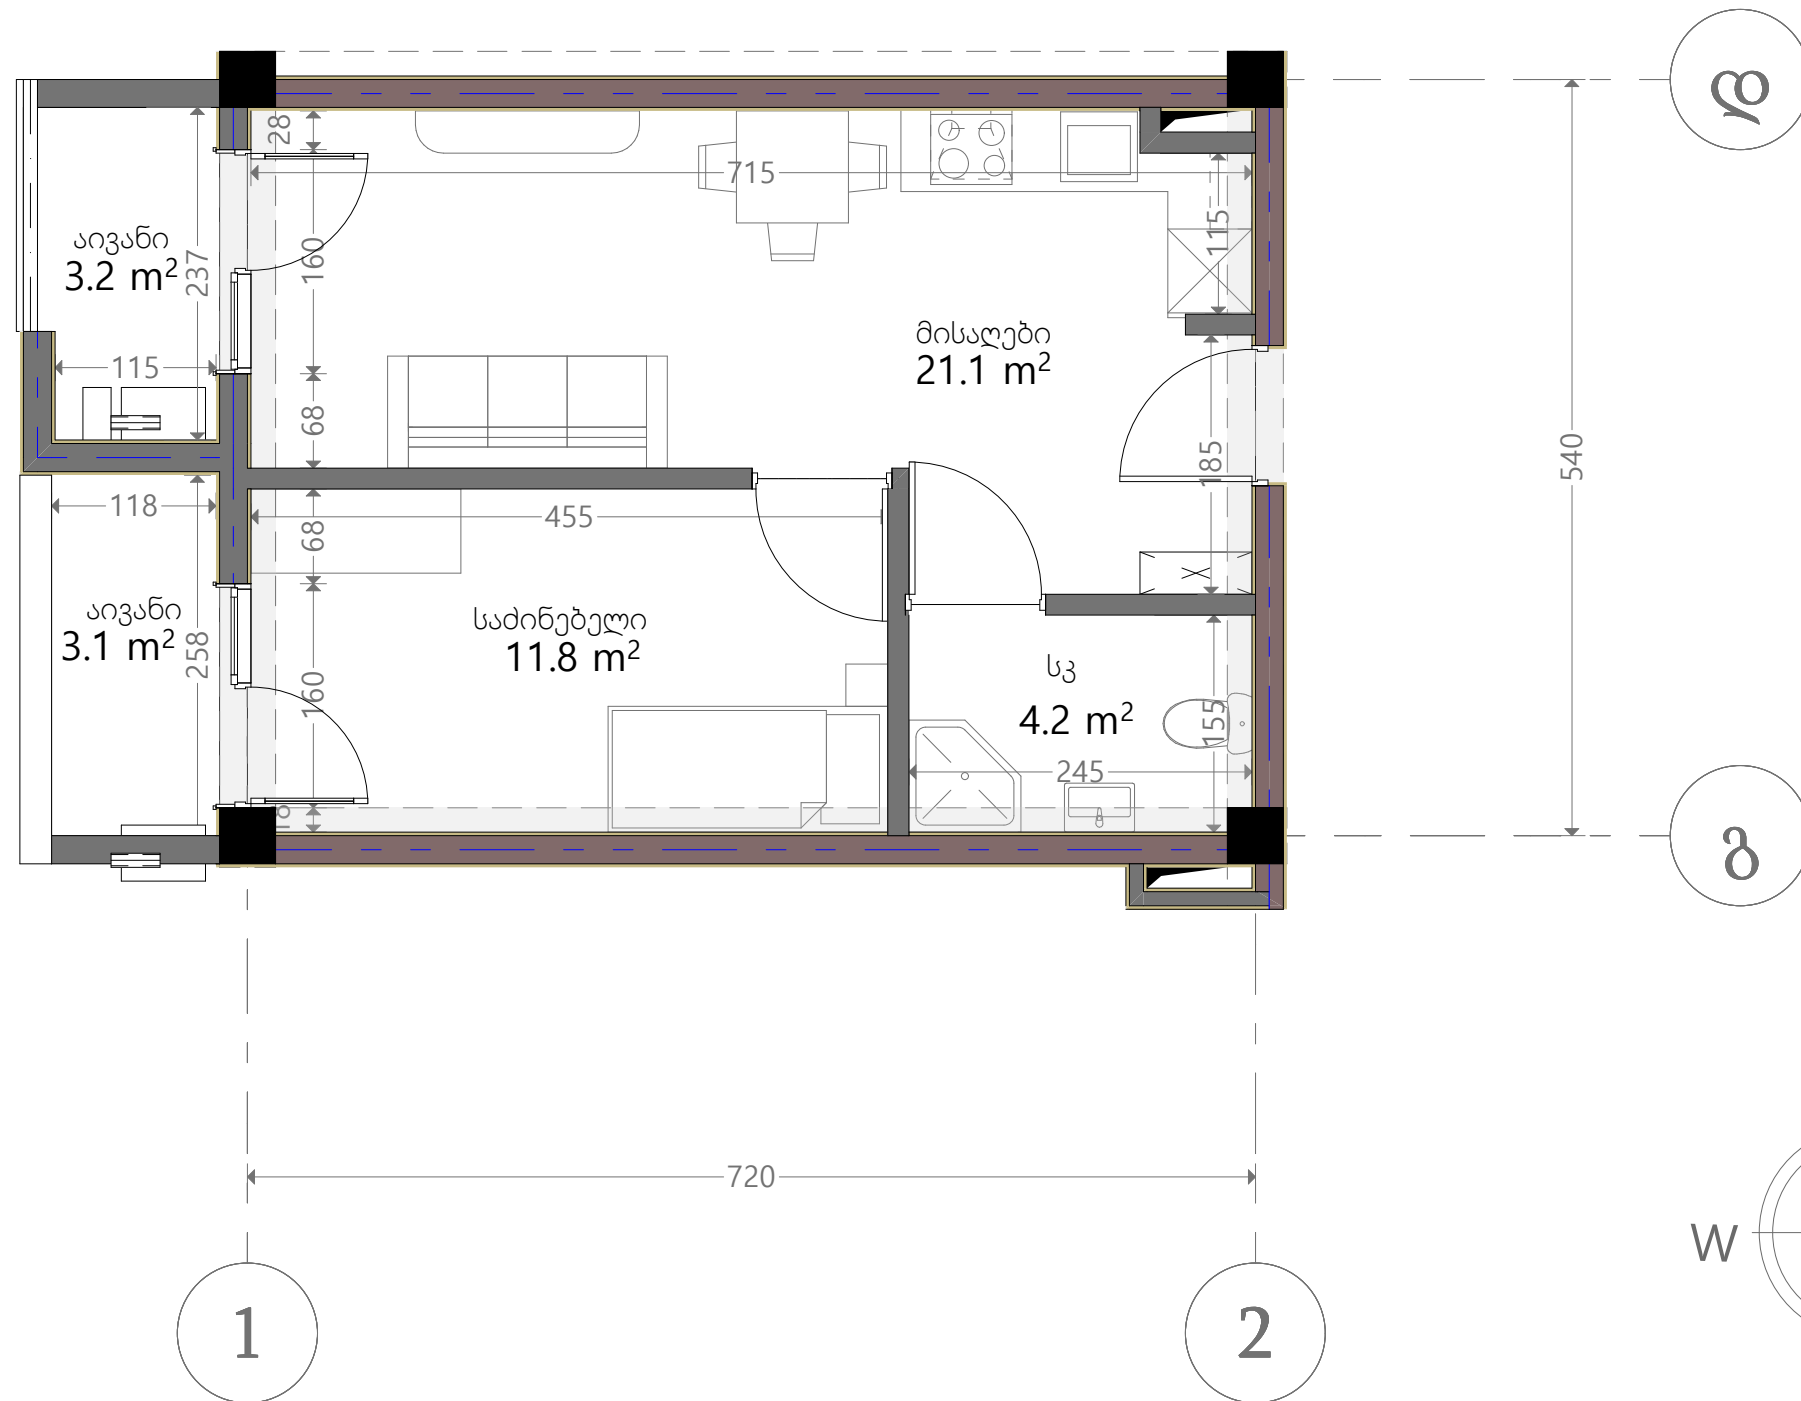

ქვეყნის სახელი	
	რკინა-ბეტონი (სოფლი, დიფრაგმა)
	ბლოკის კედელი (150-250 მმ)
	რიგული (400-500 მმ)
	ფსკის აღმნიშვნელი
ჯანსაღი სივრცე	
მოქმედი ნაგებობის ჯანსაღი: 2.90 მ.	
მოქმედი ნაგებობის რიგულა: 2.50 მ.	