


თეთრი
კვანძი

ს/კ 01.19.20.022.025

ვარკეთილი
სართული 10

ბინა N120
38.7+3.2=41.9

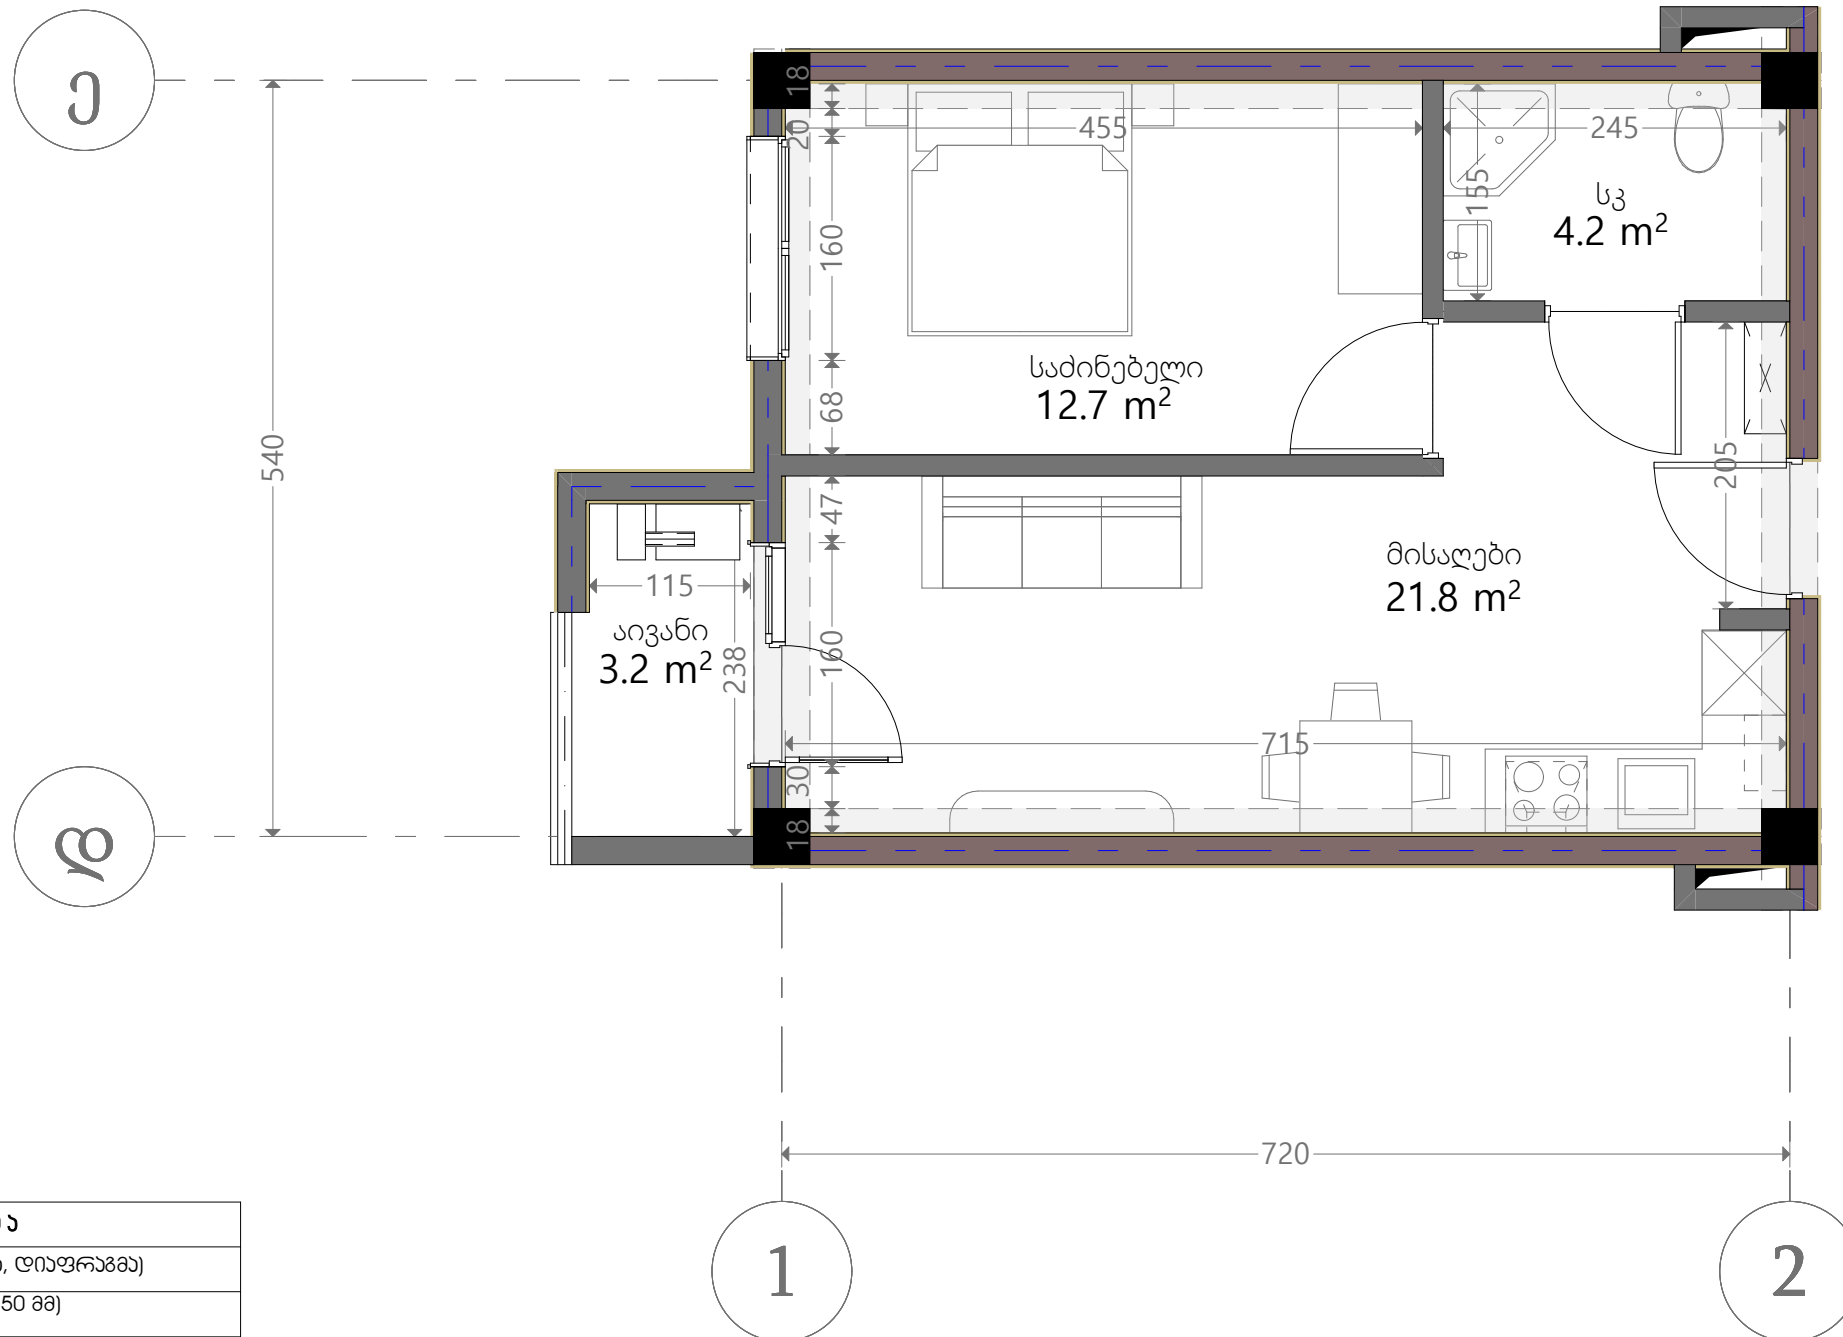

აქსელისაზი	
	რკინა-ბეტონი (ჯოლონა, ღიაფრაგა)
	ბლოკის ადული (150-250 მმ)
	რიგული (400-500 მმ)
	გახტის აღმნიშვნელი
ჯარის სიგელა	
მოვიმული იატახიდან ჯარამდე: 2.90 მ.	
მოვიმული იატახიდან რიგულამდე: 2.50მ.	

