


თეთრი
კვანძი

ს/კ 01.19.20.022.025

ვარკეთილი
სართული 10

ბინა N121
42.1+3.2=45.3

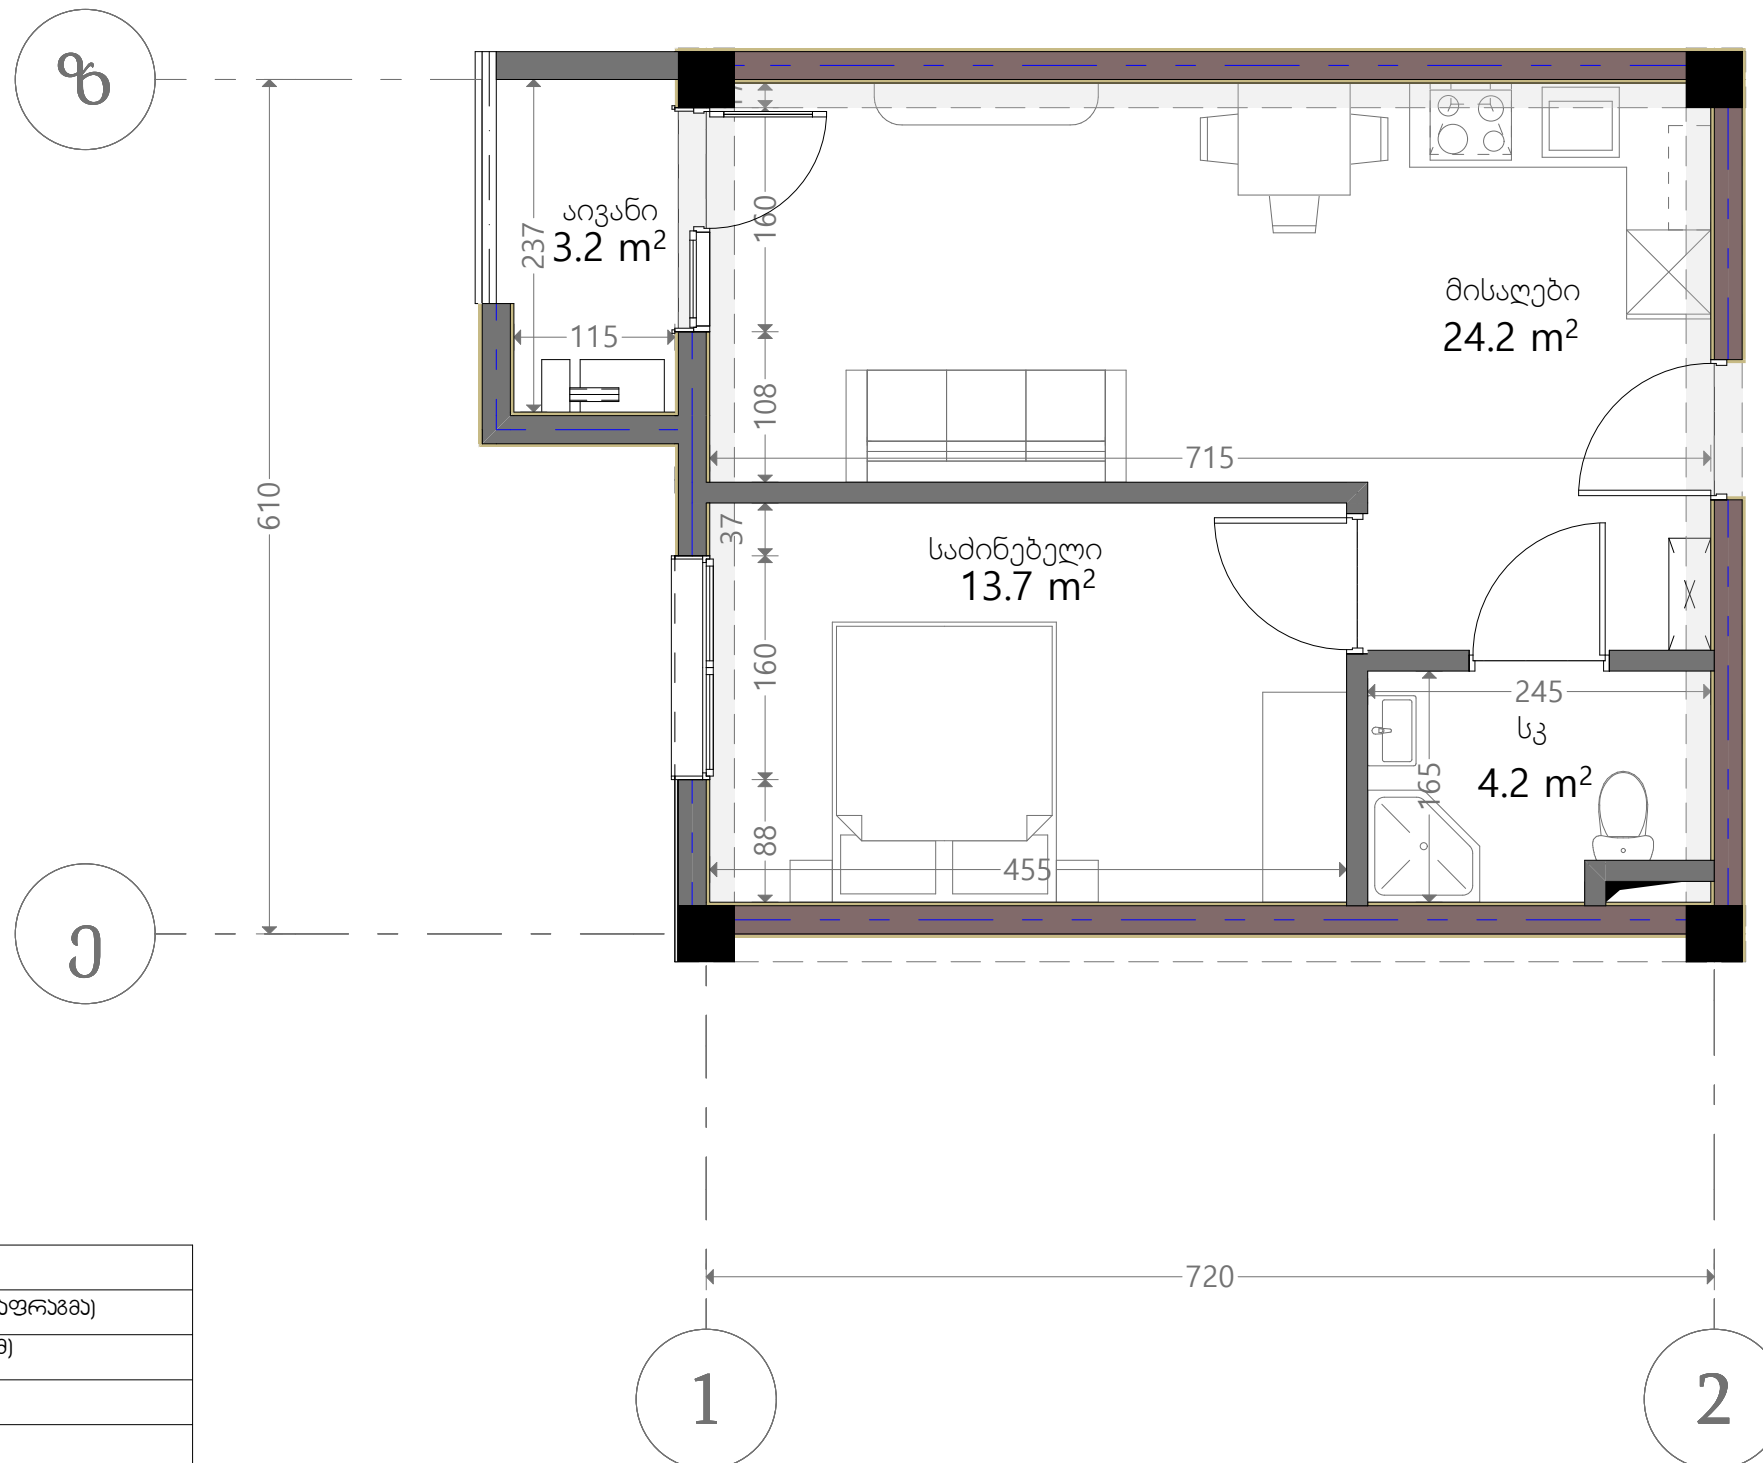

ქსელისაშენი	
	რკინა-ბეტონი (სოლონა, დიფრაგმა)
	ბლოკის ადგილი (150-250 მმ)
	რიგული (400-500 მმ)
	გახტის აღმნიშვნელი
ჯარის სიმაღლე	
მოჭიმული იატაკიდან ჯარამდე: 2.90 მ.	
მოჭიმული იატაკიდან რიგულამდე: 2.50მ.	

