


თეთრი
კვანძი

თ

ო

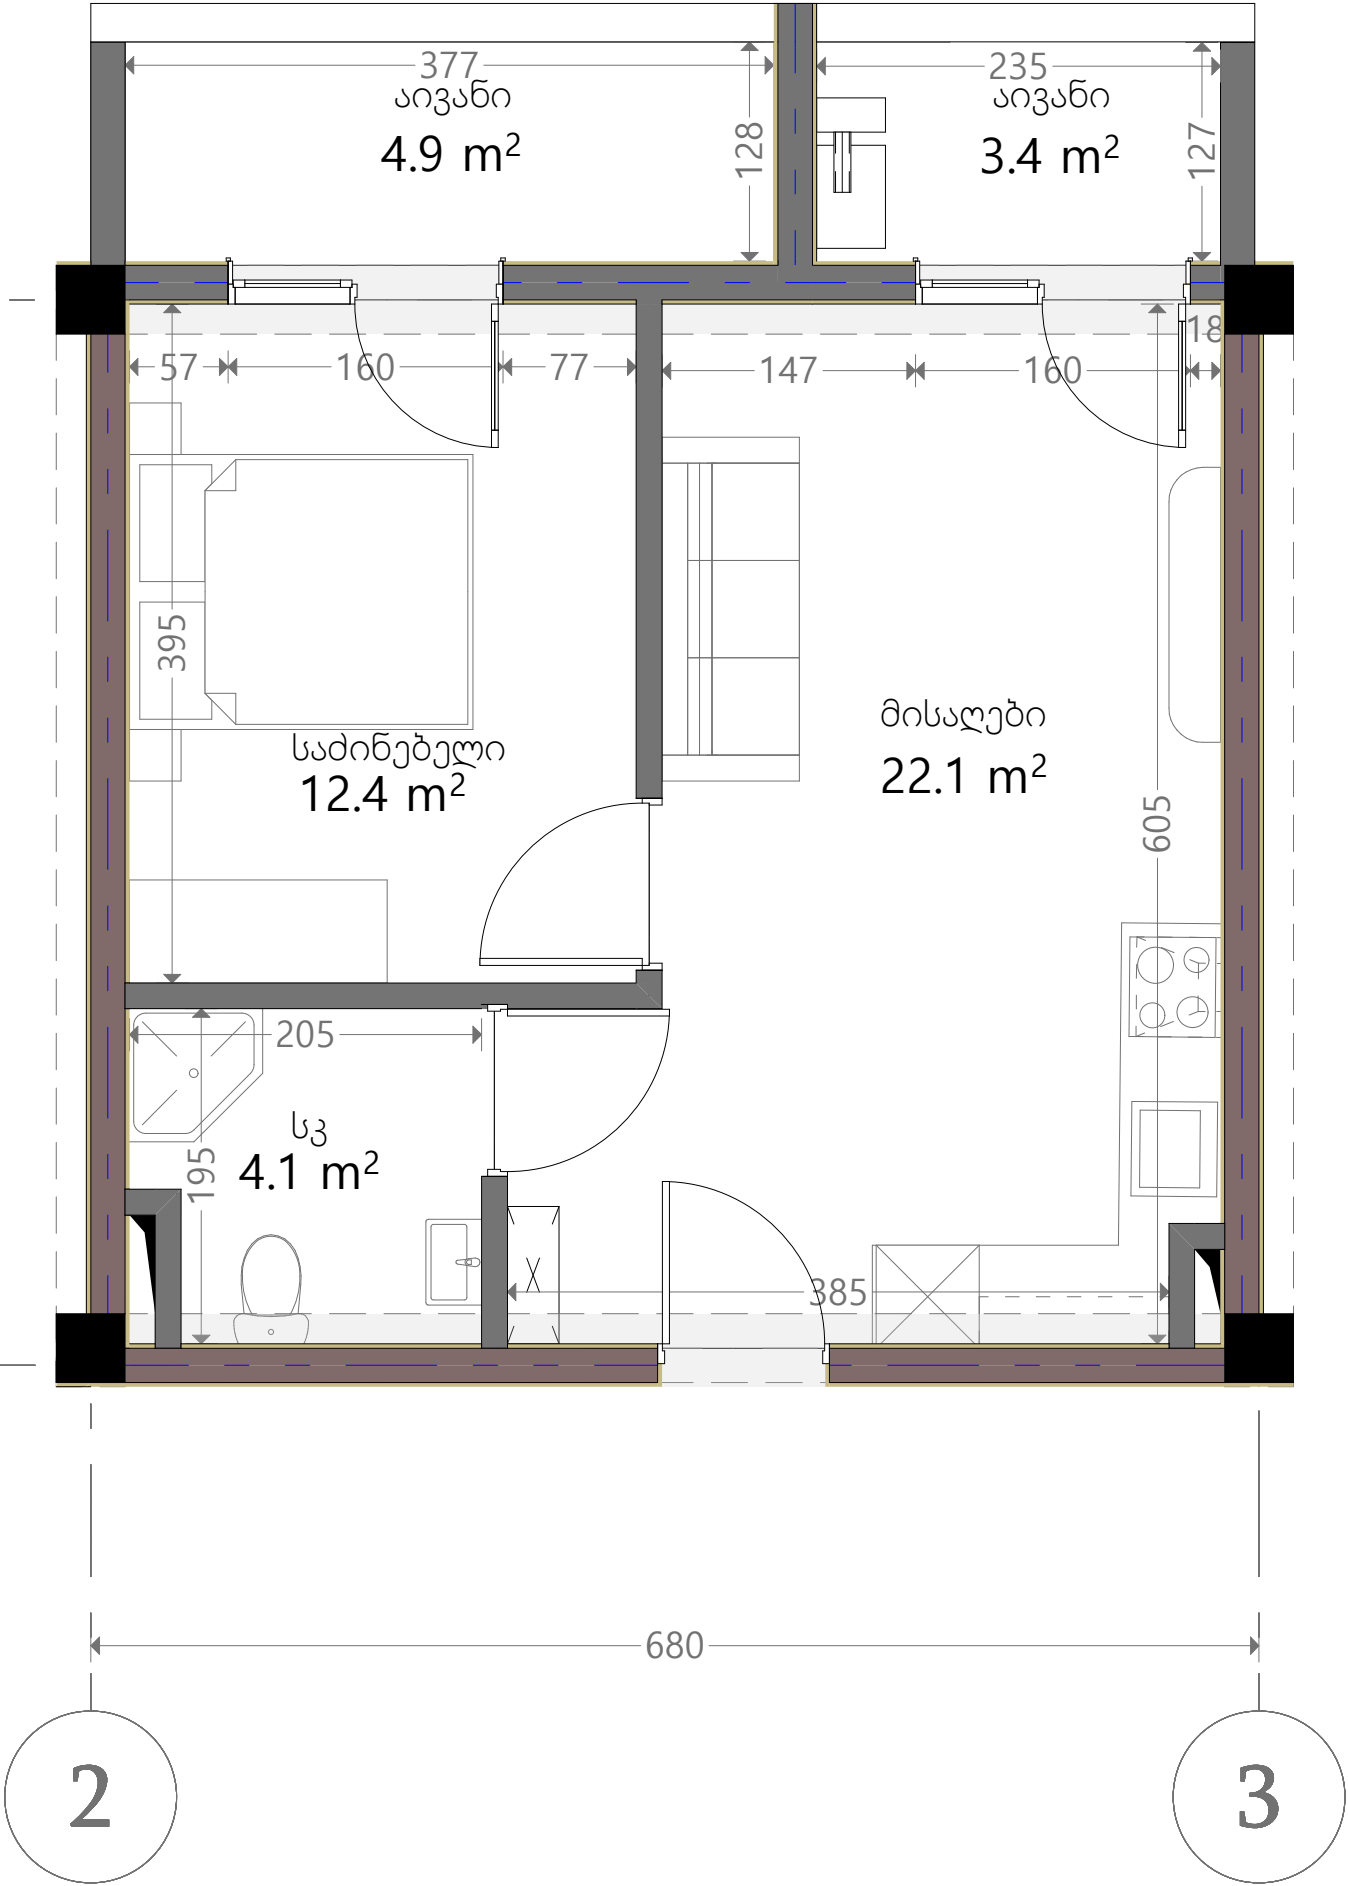

ს/კ 01.19.20.022.025
ვარკეთილი
სართული 10
ბინა N123
38.6+8.3=46.9

ქვესაზღვრები	
	რკინა-ბეტონი (კოლონა, ღრუბრები)
	ბლოკის ჯაჭვი (150-250 მმ)
	რიგული (400-500 მმ)
	ფაბრის აღმნიშვნელი
ჯარის სიმაღლე	
მოჭიმული იატაკიდან ჯარამდე: 2.90 მ.	
მოჭიმული იატაკიდან რიგულამდე: 2.50მ.	

