


თეთრი
კვანძი

ს/კ 01.19.20.022.025

ვარკეთილი
სართული 10

ბინა N125
 $35.5 + 3.4 = 38.9$

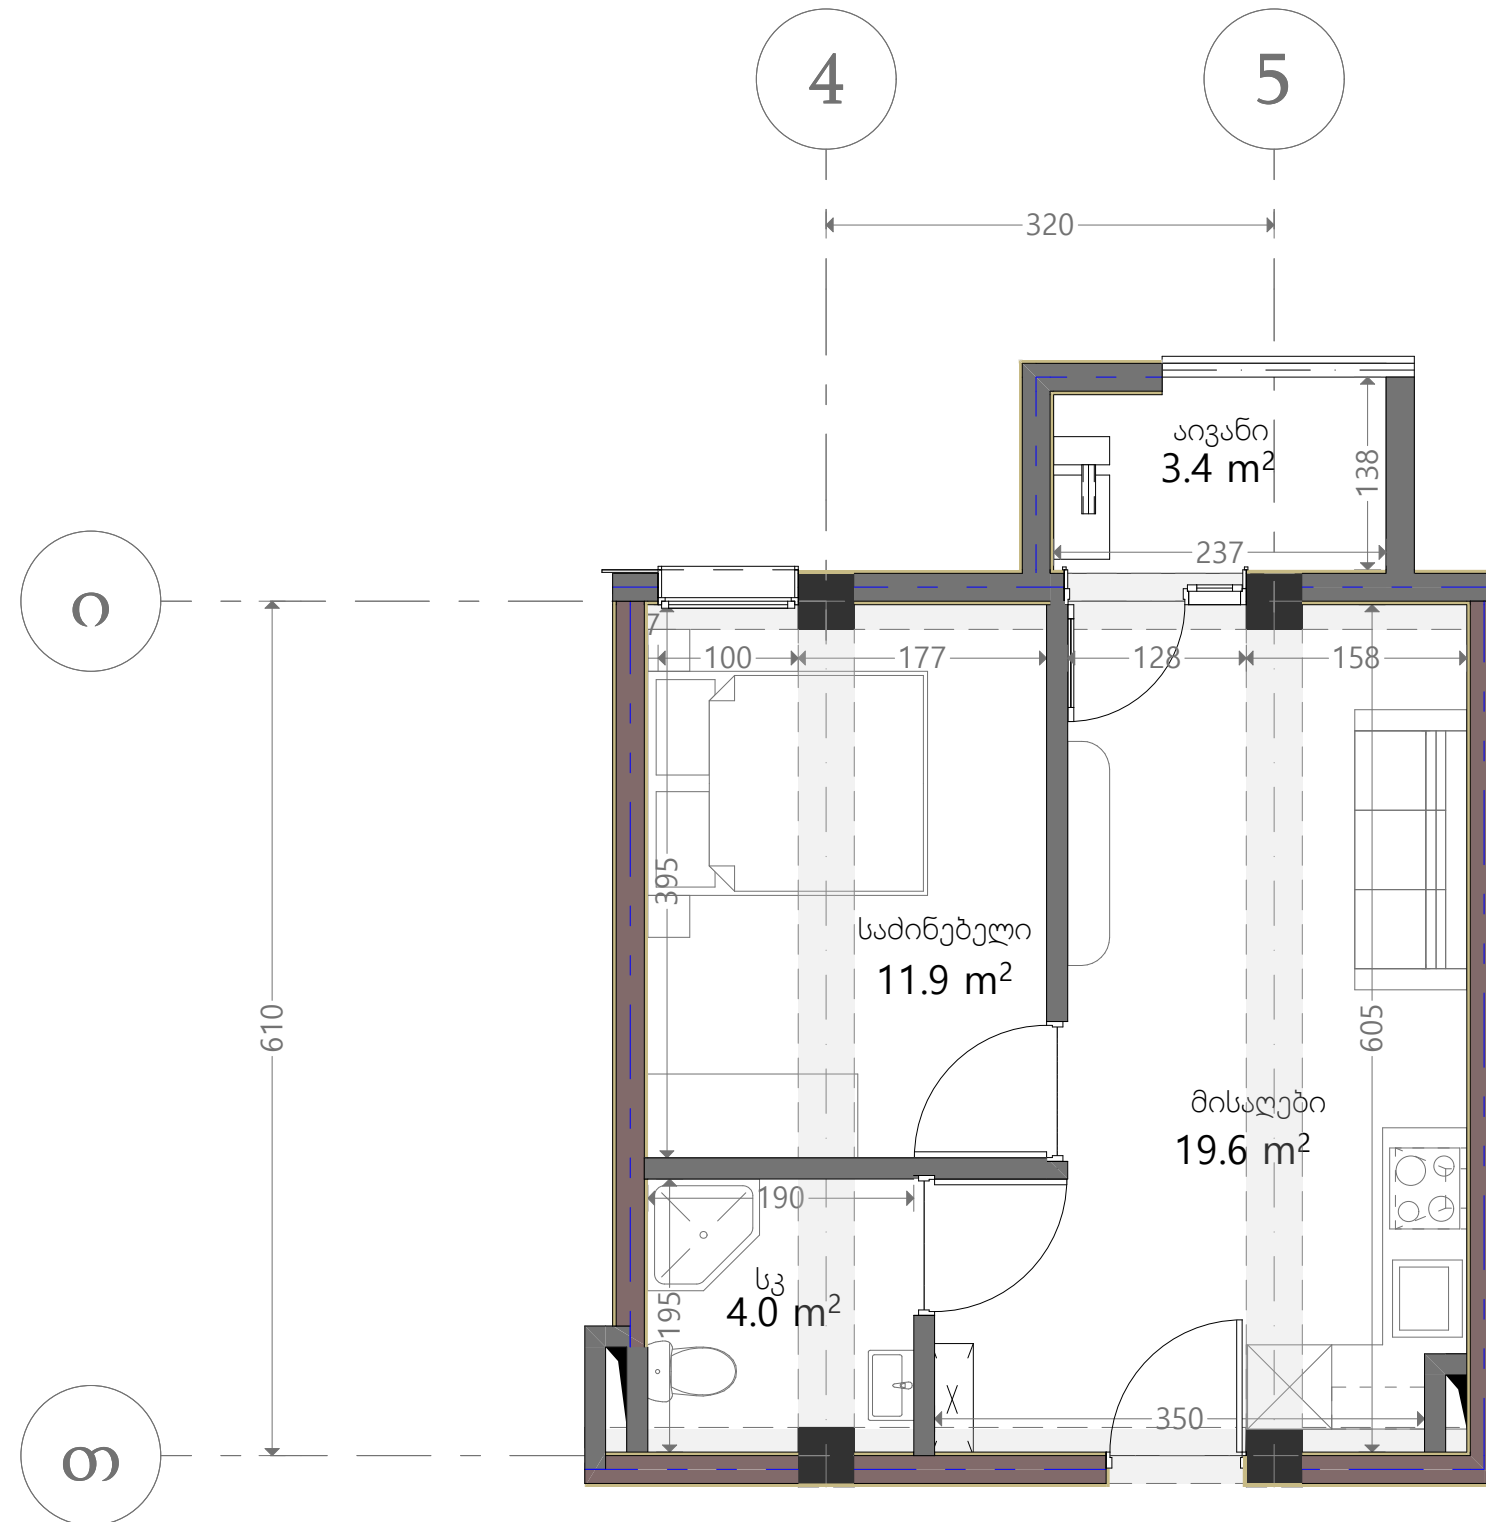

ქსელის სივრცე	
	რკინა-ბეტონი (სტოპორი, დიფრაქტორი)
	ბლოკის კედელი (150-250 მმ)
	რიგული (400-500 მმ)
	გამათანებელი
ჯამის სივრცე	
მოვლილი იატაკიდან ჯამამდე: 2.90 მ.	
მოვლილი იატაკიდან რიგულამდე: 2.50 მ.	

