


თეთრი
კვანძი

აქსელერაცია	
	რკინა-ბეტონი (სოლონა, დიფრაგმა)
	ბლოკის კედელი (150-250 მმ)
	რიგული (400-500 მმ)
	ფსკის აღმნიშვნელი
ჯარის სიმაღლე	
მოვიწილი იატაკიდან ჯარამდე: 2.90 მ.	
მოვიწილი იატაკიდან რიგულამდე: 2.50მ.	

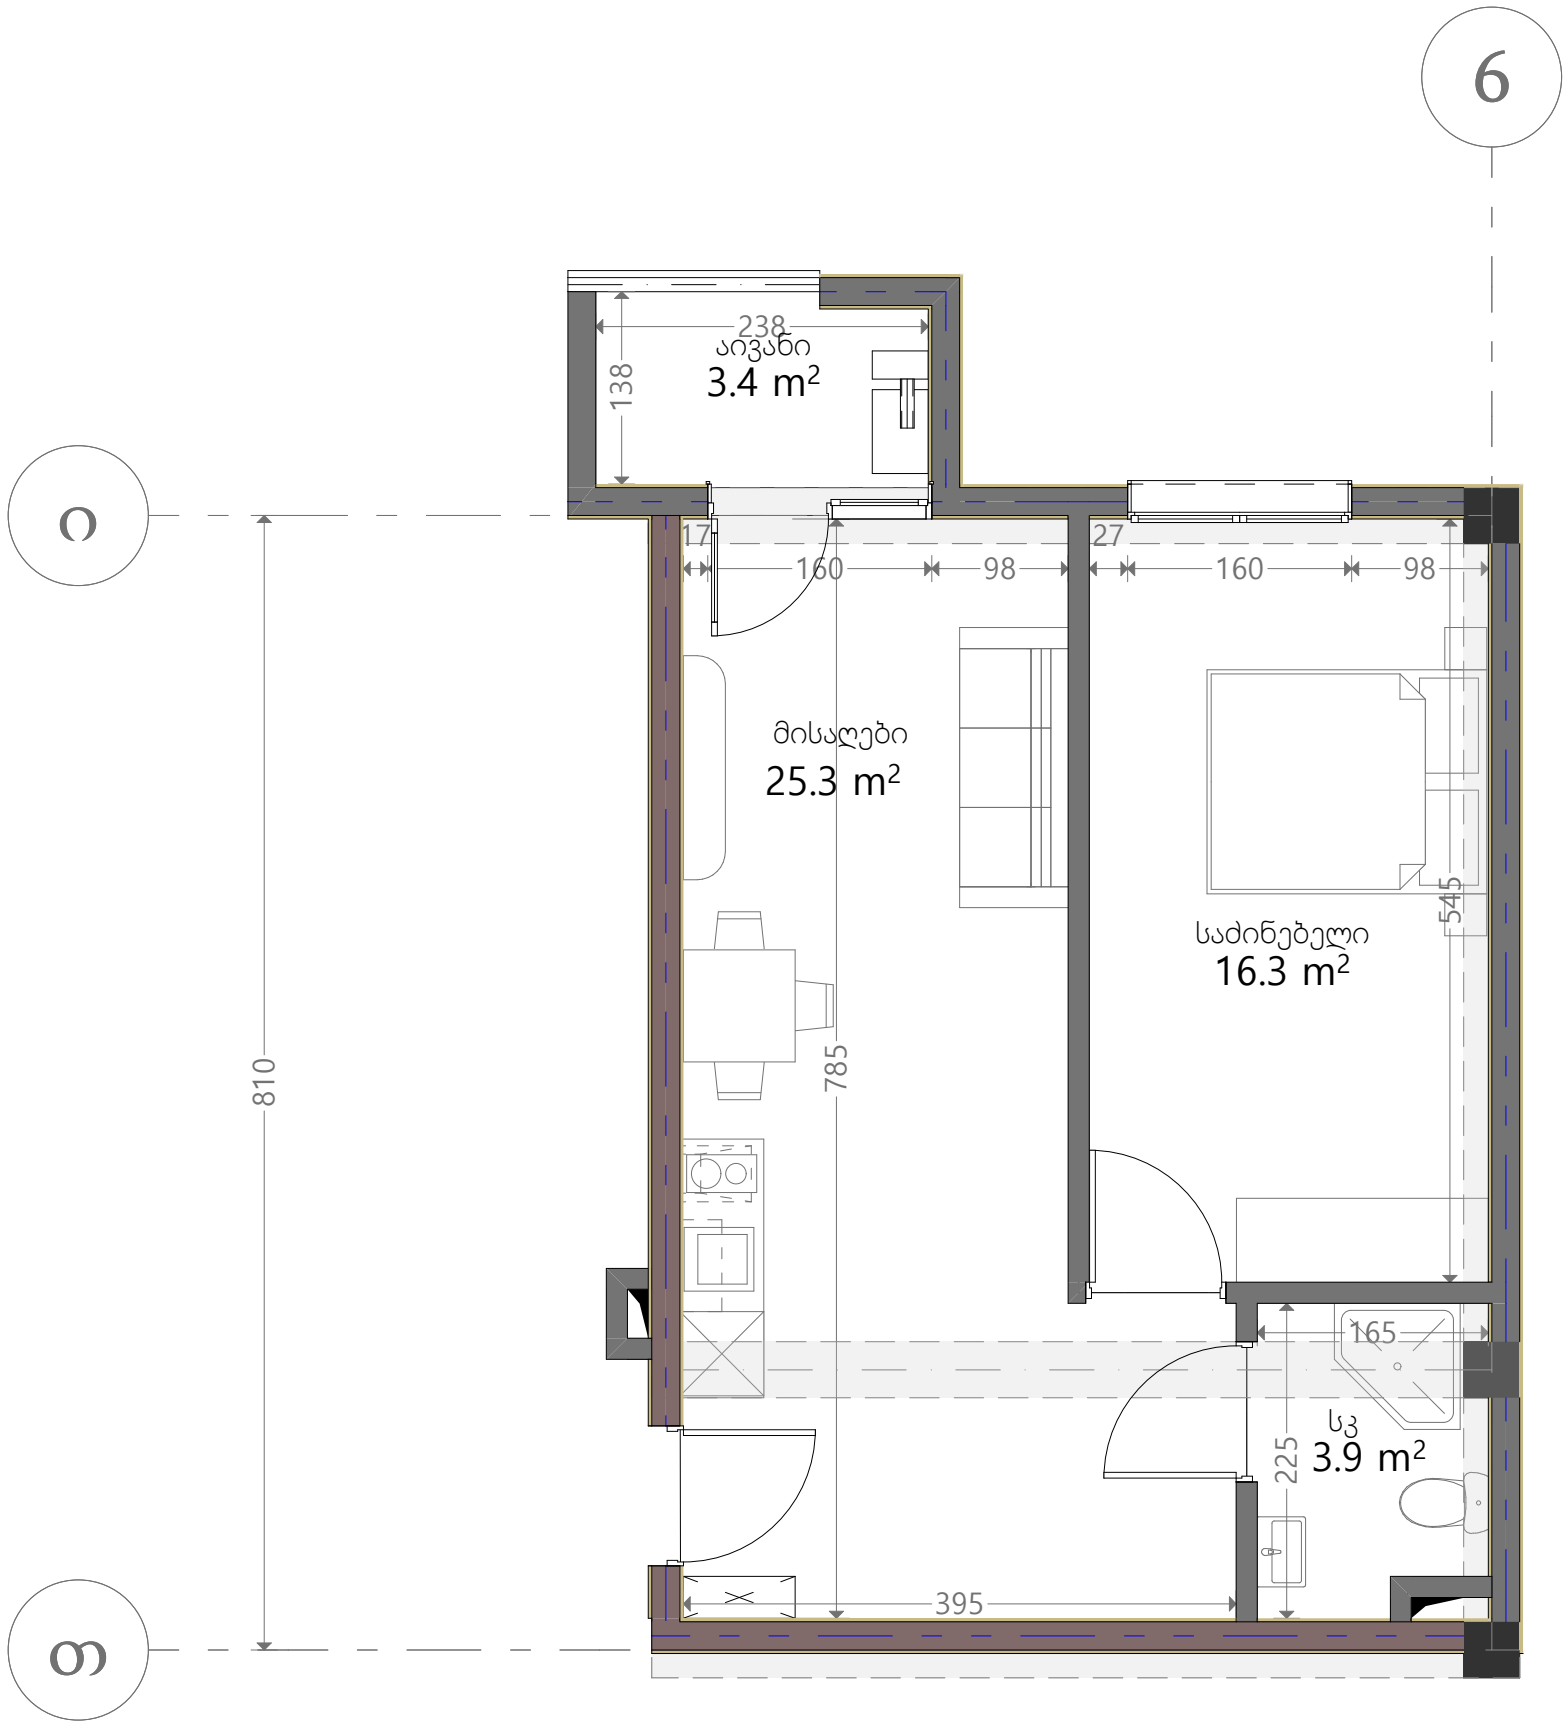

ს/კ 01.19.20.022.025
ვარკეთილი
სართული 10
ბინა N126
45.5+3.4=48.9

