


თეთრი
კვანძი

ზ

ე

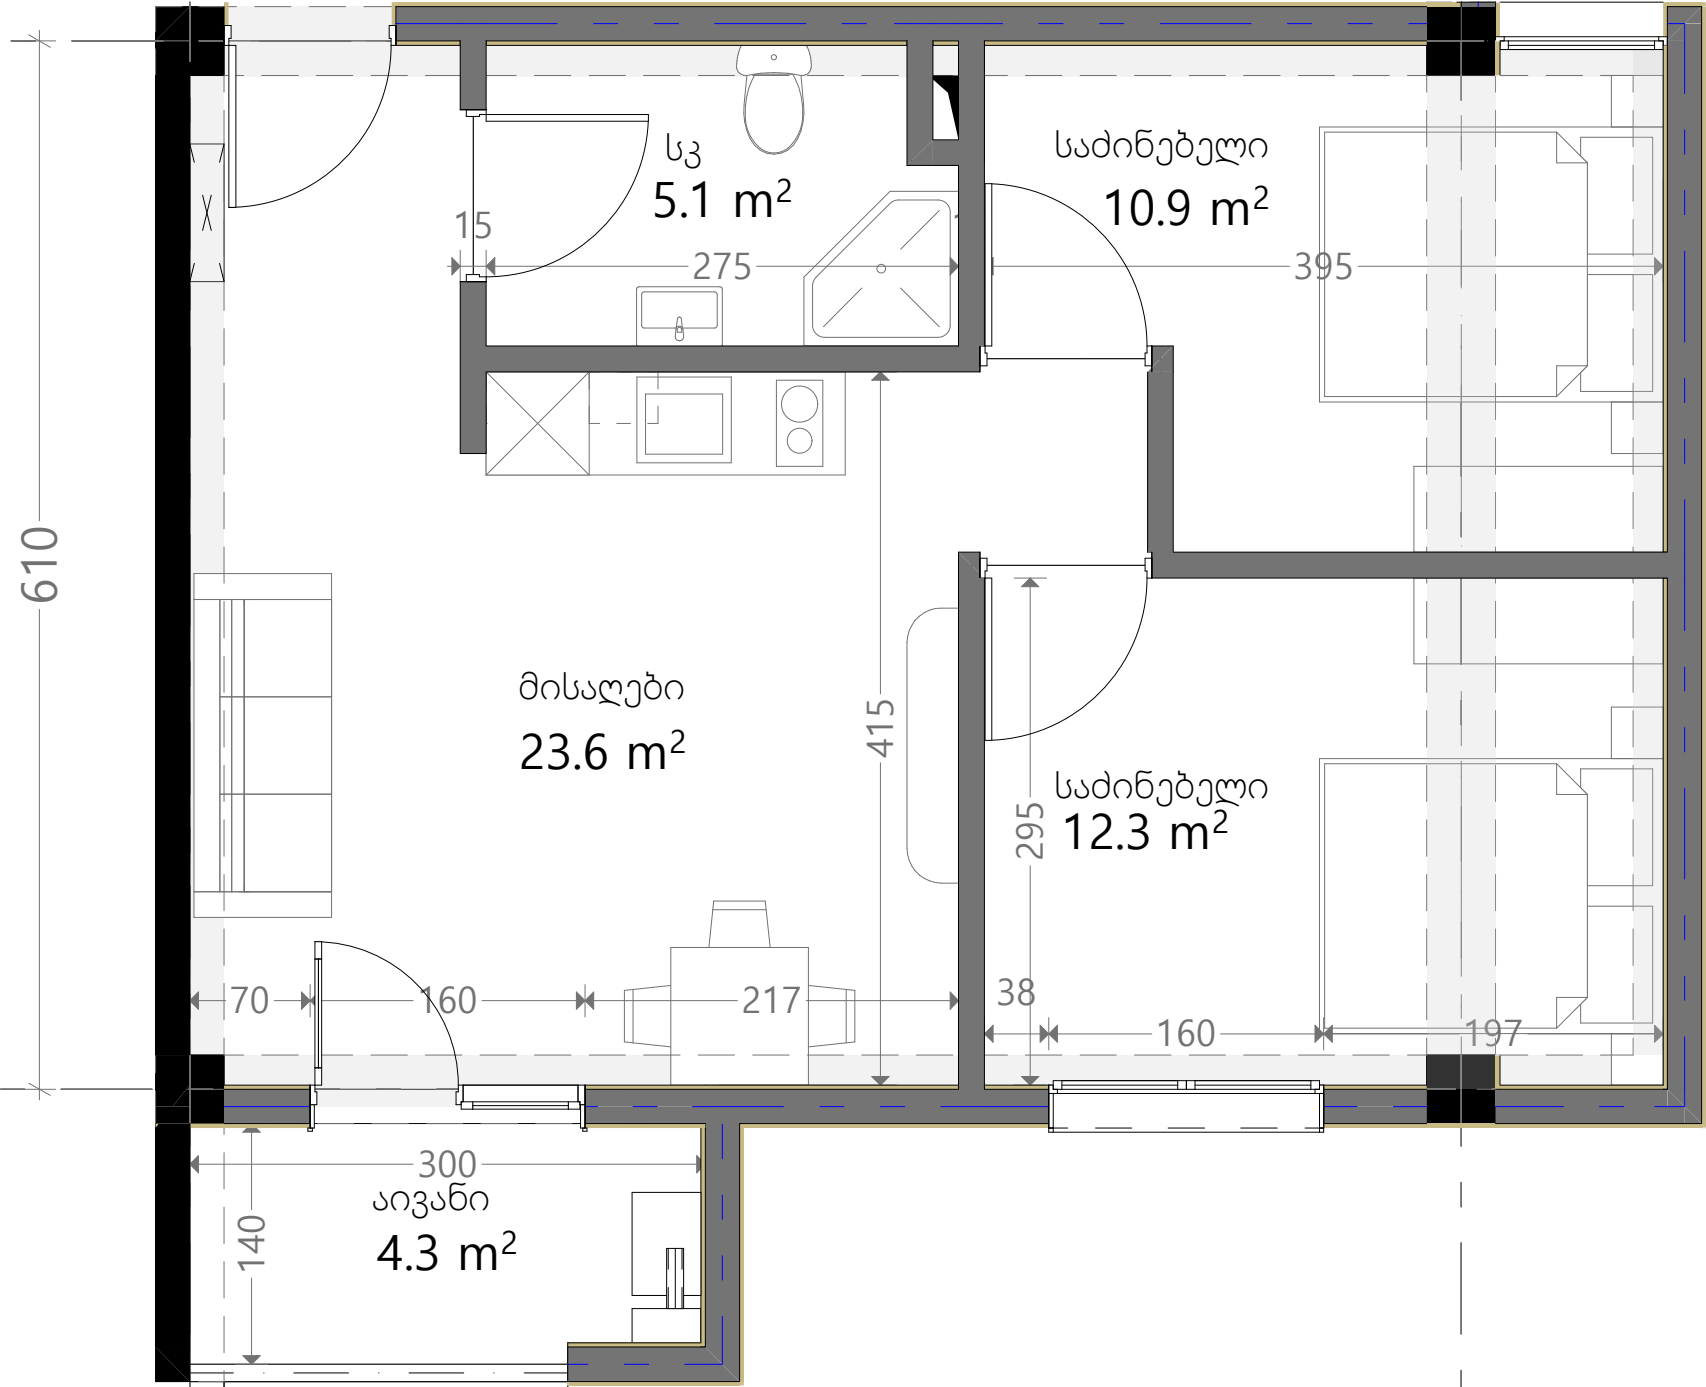

ს/კ 01.19.20.022.025
ვარკეთილი
სართული 9
ბინა N127
51.9+4.3=56.2

ქვეყნის სახელი	
	რეინ-გაბონი (კოლონა, დიაფრაგმა)
	ბლოკის ჯალაღი (150-250 მმ)
	რიგული (400-500 მმ)
	გაბონის აღმნიშვნელი
ჯარის სიმაღლე	
მოჭიმული იატაკიდან ჯარამდე: 2.90 მ.	
მოჭიმული იატაკიდან რიგულამდე: 2.50მ.	

