
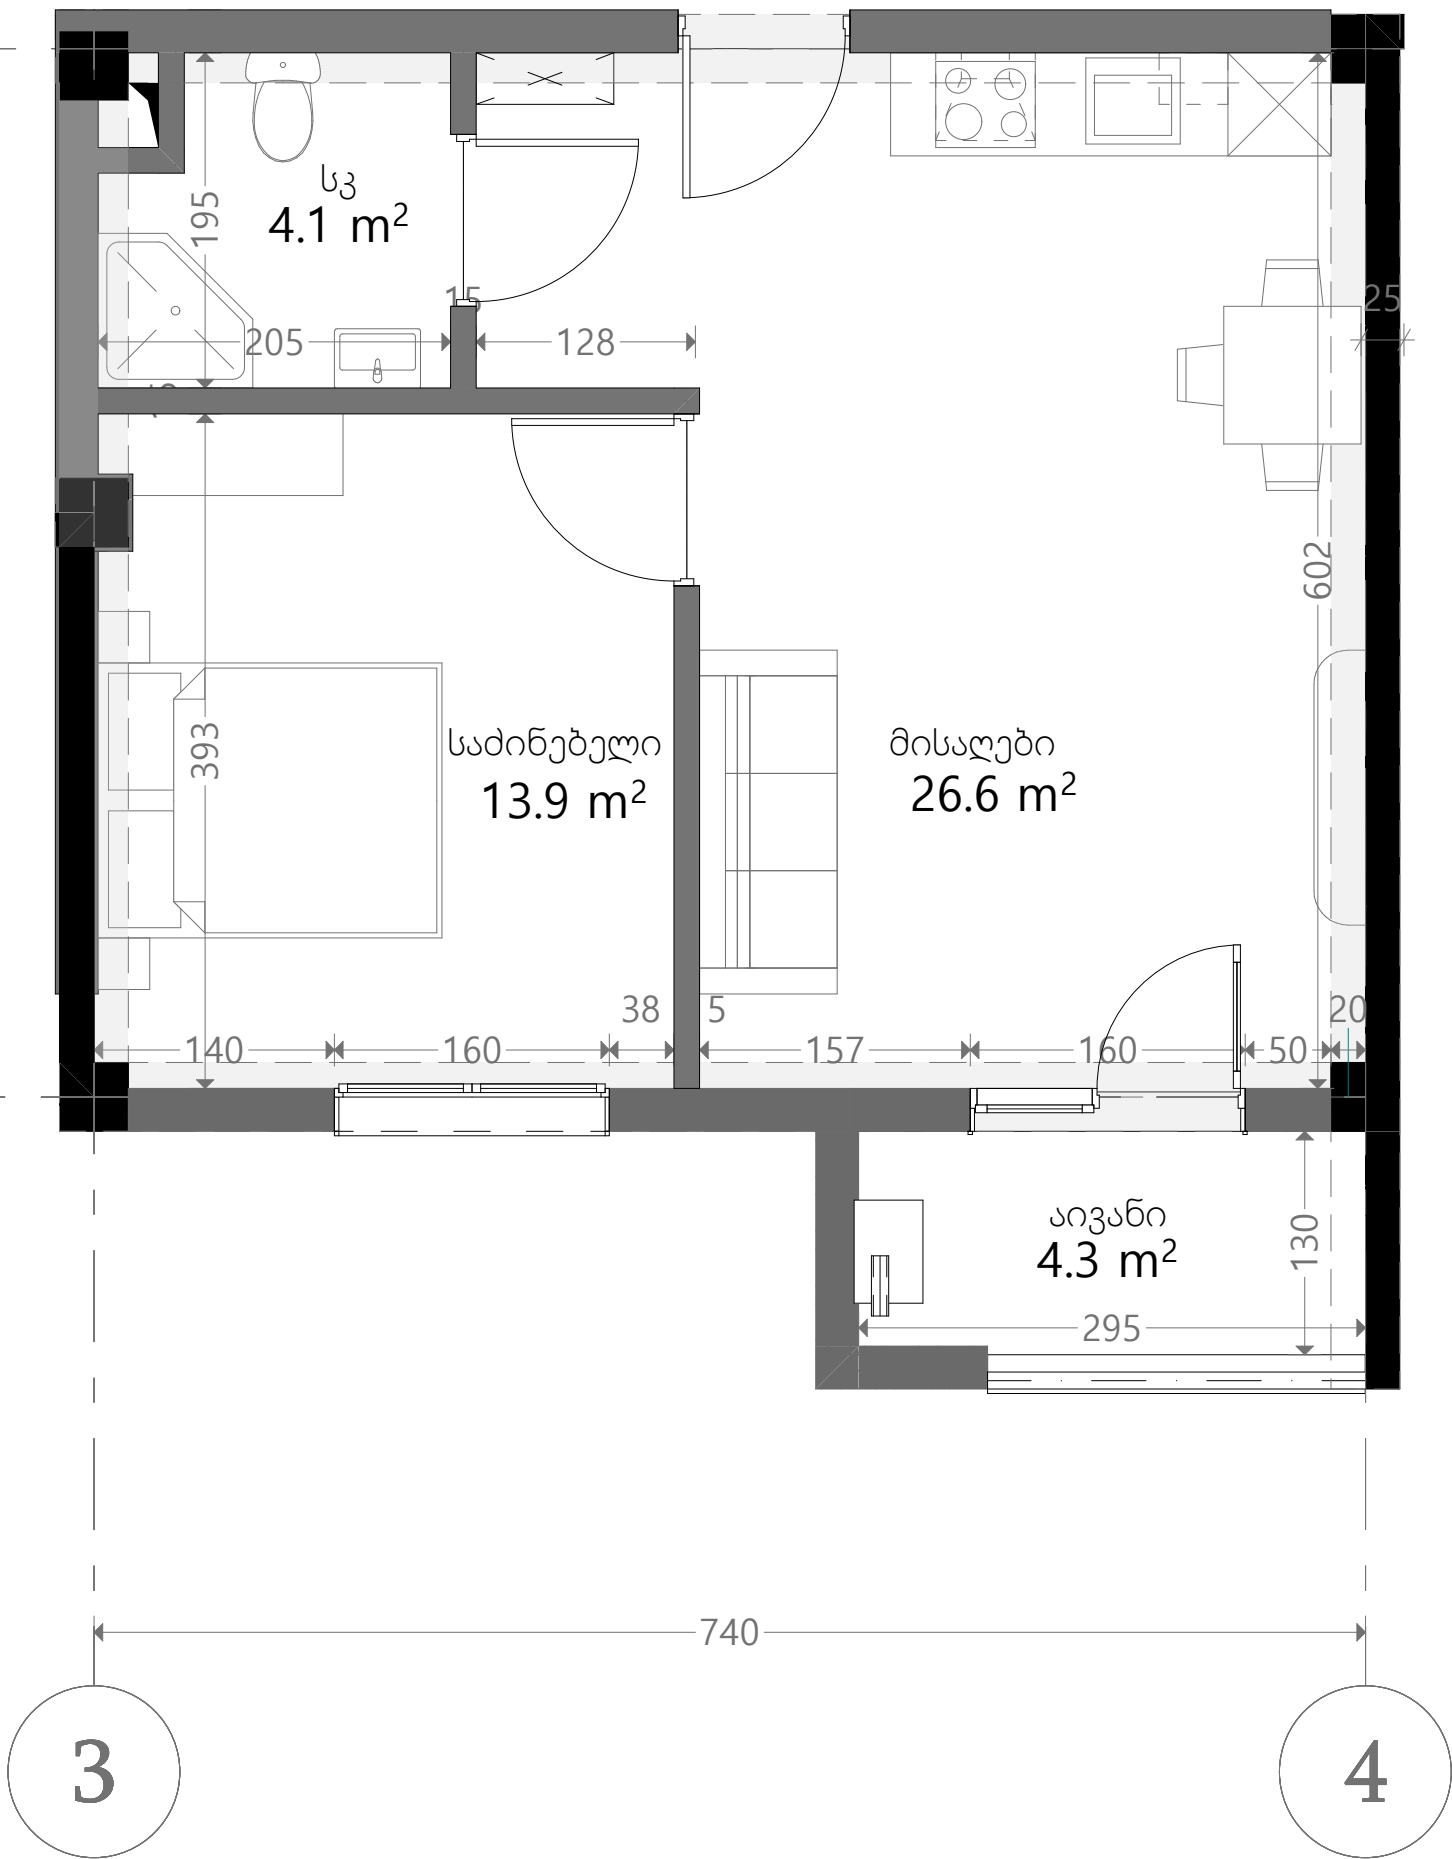
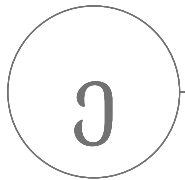


თეთრი
კვანძი

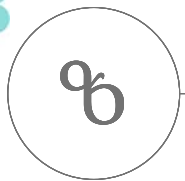

ს/კ 01.19.20.022.025

ვარკეთილი
სართული 10

ბინა N128

44.6+4.3=48.9

ქვესაზღვრები	
	რკინა-ბეტონი (კოლონა, ღრუბრები)
	ბლოკის ჯაჭვი (150-250 მმ)
	რიგული (400-500 მმ)
	ფაბრის ალმინიუმის
ჯარის სიმაღლე	
მოჭიმული იატაკიდან ჯარამდე: 2.90 მ.	
მოჭიმული იატაკიდან რიგულამდე: 2.50 მ.	

