
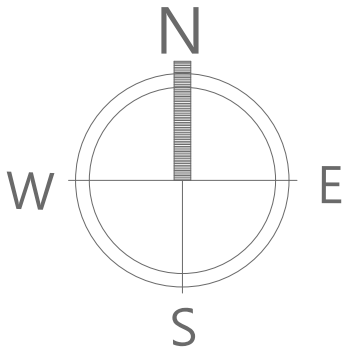


თეთრი
კვანძი

ს/კ 01.19.20.022.025
ვარკეთილი
სართული 10
ბინა N129
40.9+3.5=44.4

18

8

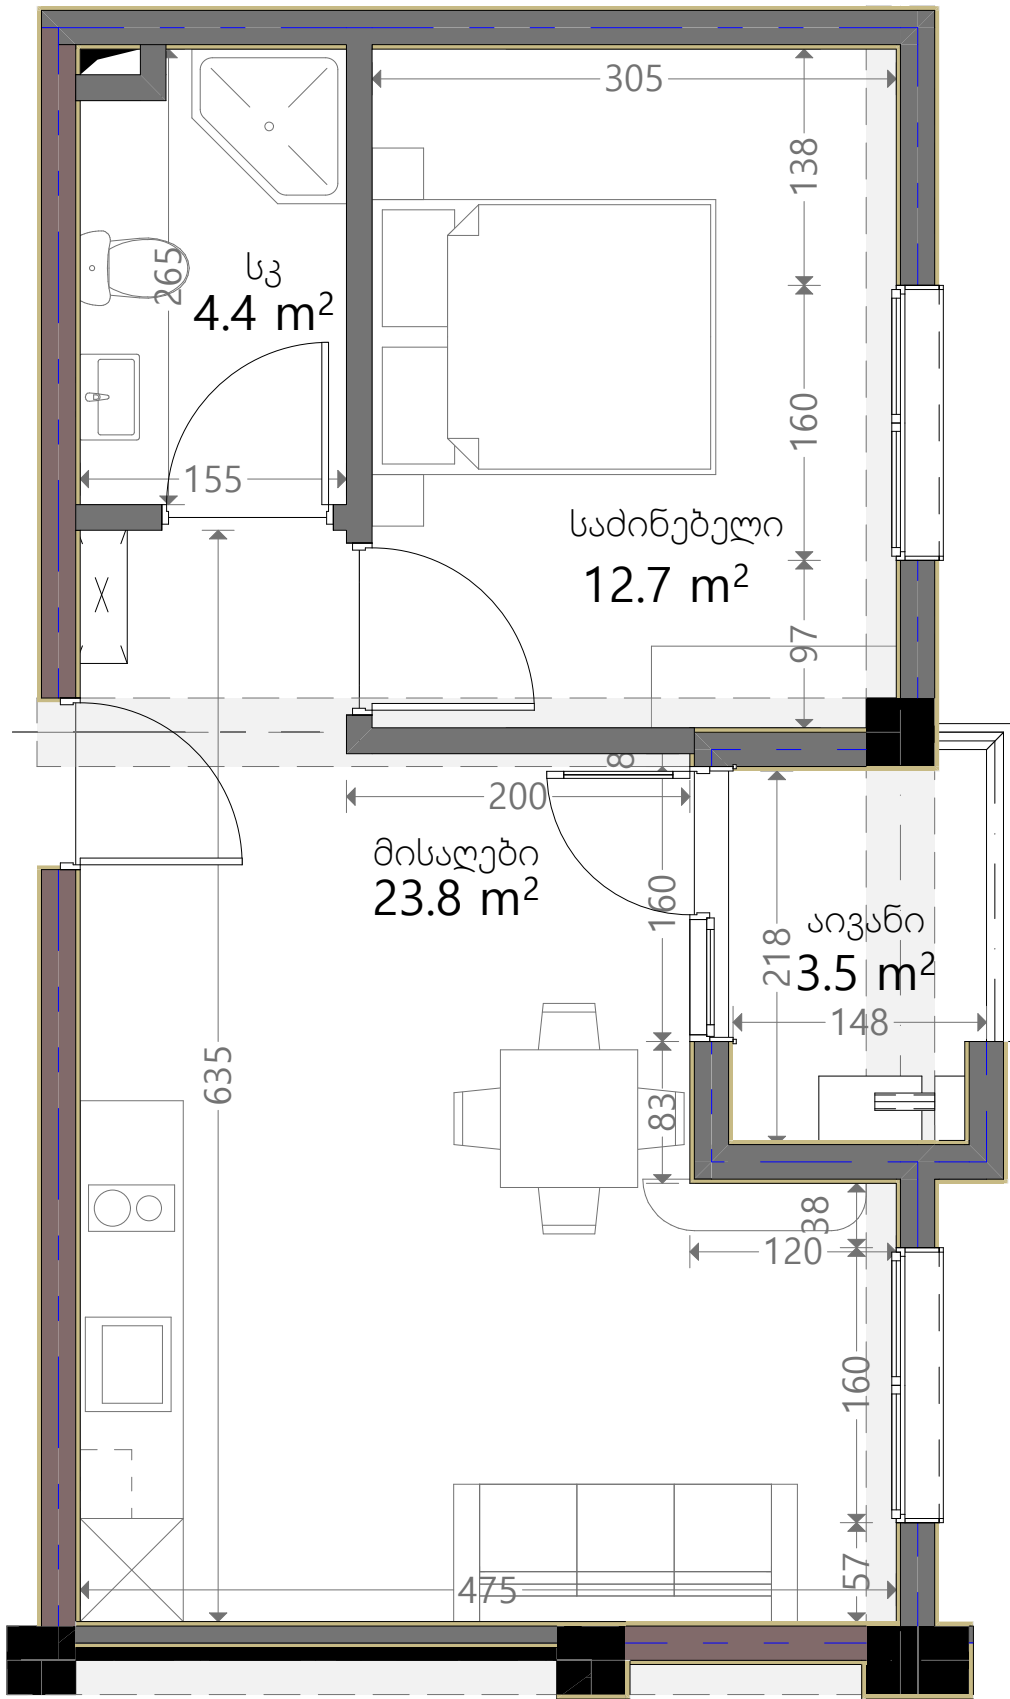

3

ქვეყნის სახელი	
	რეინ-ბაბონი (კოლონა, დიფრაგმა)
	ბლოკის ჯაჭვი (150-250 მმ)
	რიგული (400-500 მმ)
	გაბის აღმნიშვნელი
ჯარის სიმაღლე	
მოვიწერი იბაჟიდან ჯარამდე: 2.90 მ.	
მოვიწერი იბაჟიდან რიგულამდე: 2.50მ.	